


BRANKA, BYSTRČKÁ - PDPS, OPRAVA KOMUNIKACE  
PŘÍČNÉ ŘEZY - 3. ETAPA 1 : 100

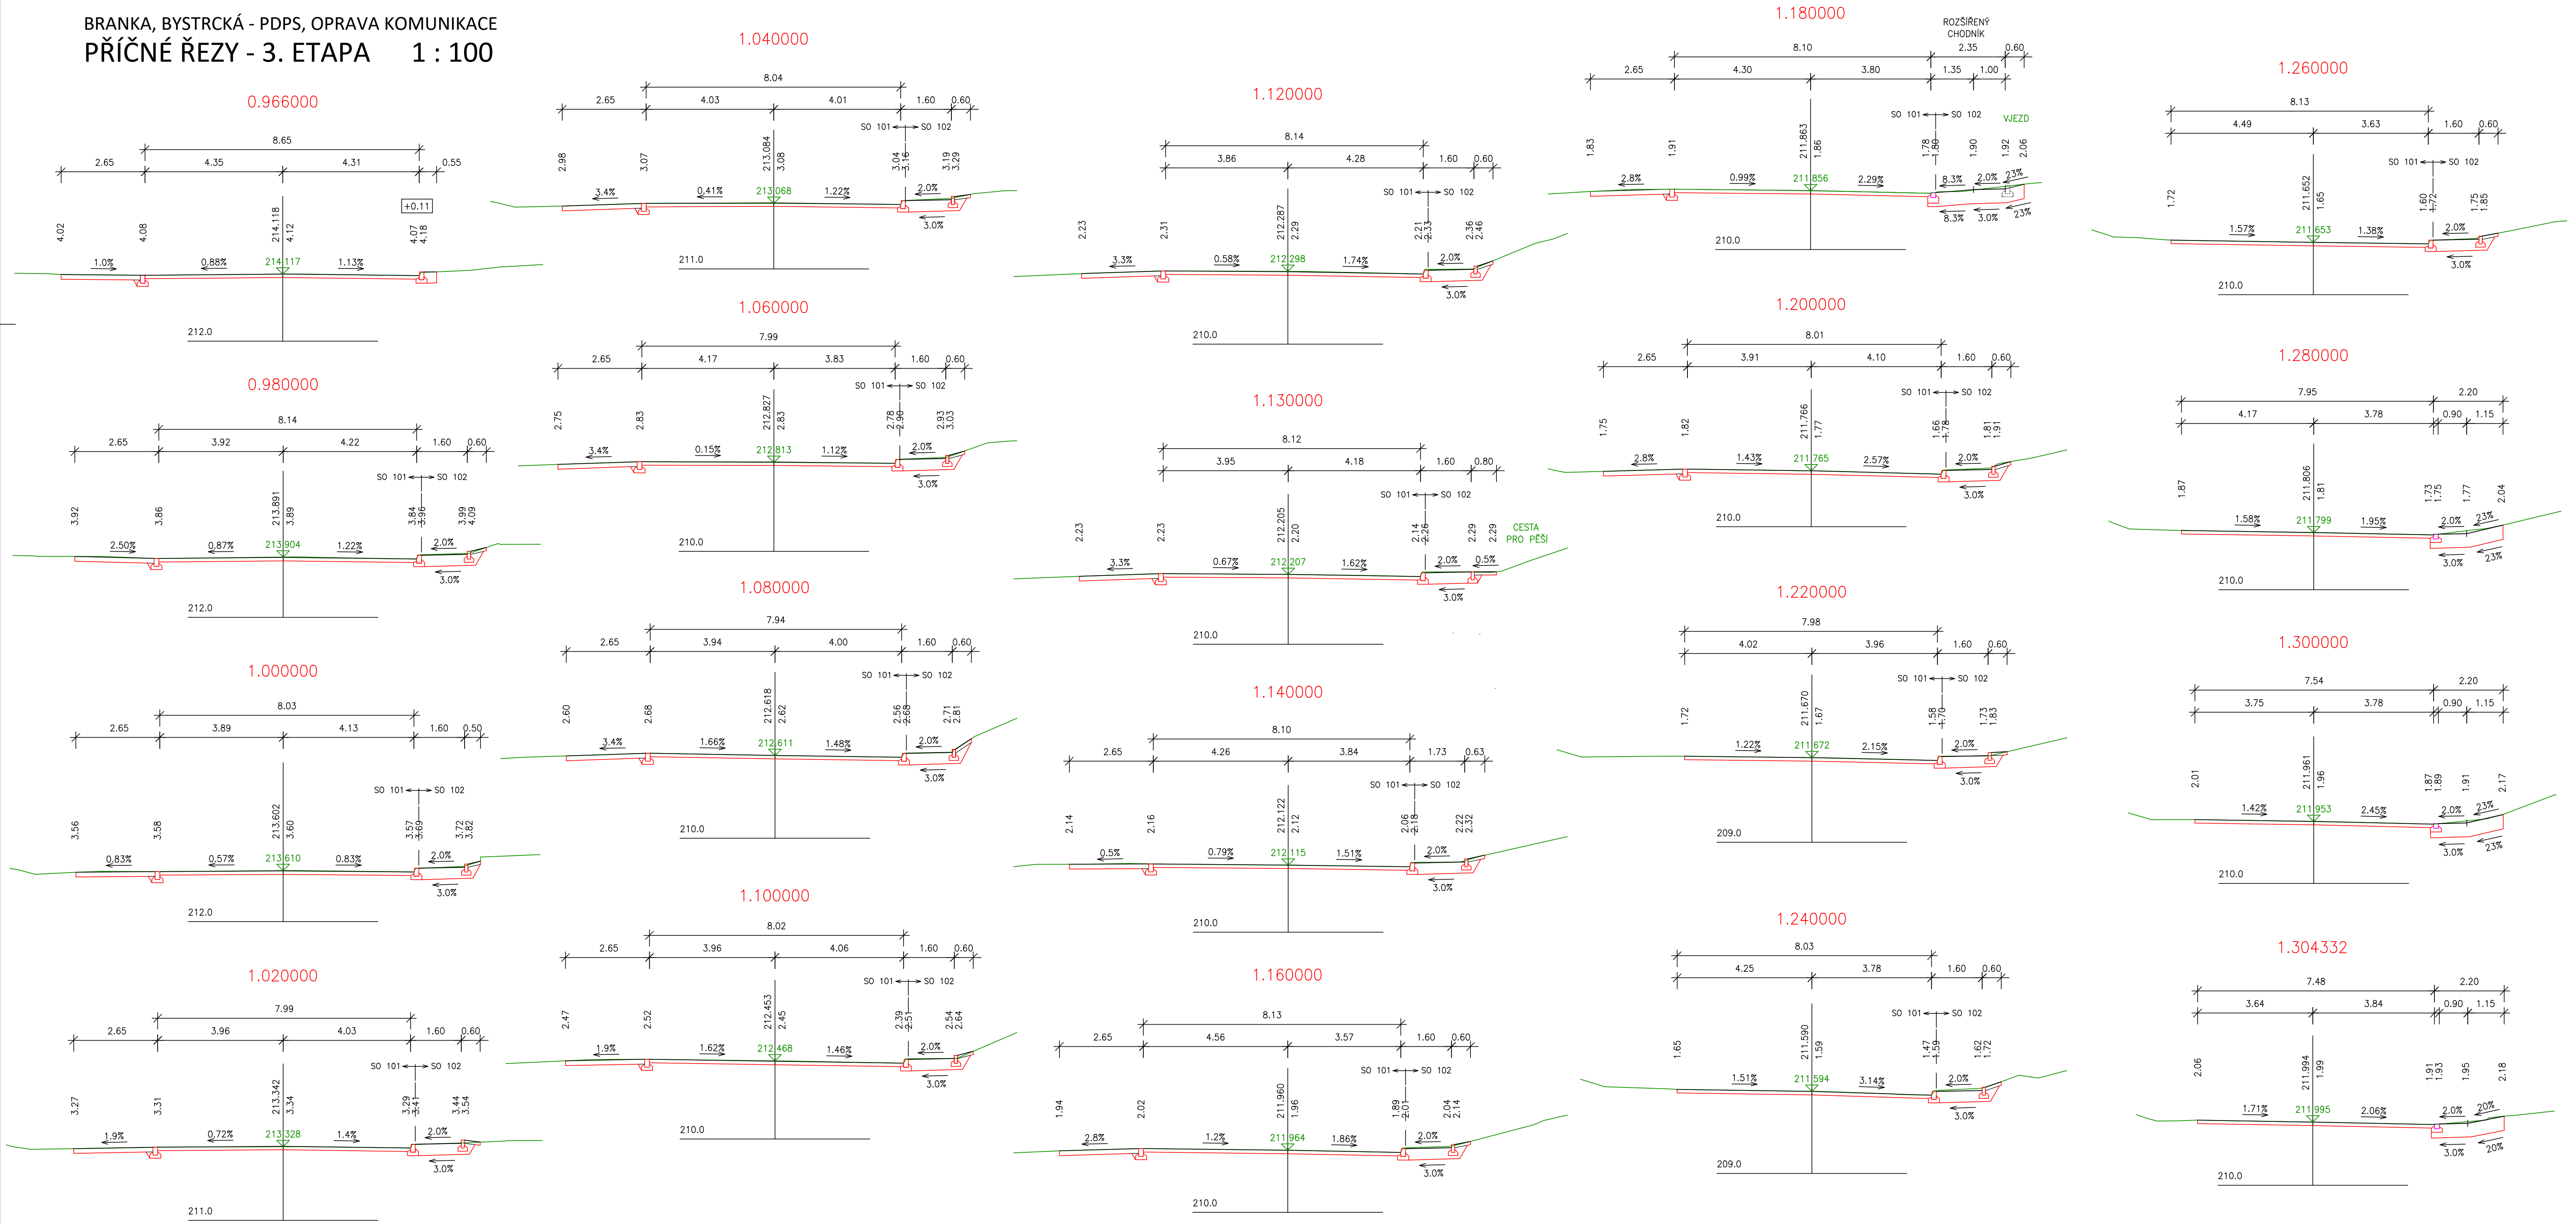

SO 101 D

OBJEDNATEL <b>BRNĚNSKÉ KOMUNIKACE a.s.</b> RENNESKÁ TRÁDA 787/1a, 639 00 BRNO - ŠTÝŘICE			
GENERÁLNÍ PROJEKTANT <b>VIAPONT, s.r.o.</b> VODNÍ 258/13, 602 00 BRNO	ČÍSLO ZAKÁZKY 2589-01		
HLAVNÍ INŽENÝR PROJEKTU ING. IVO FISCHER			
ZODPOVĚDNÝ PROJEKTANT ING. JITKA RAUSOVÁ	ING. JITKA RAUSOVÁ		
VYPRACOVAL KONTROLOVAL	ING. JACEK WENDRINSKI		
OKRES: BRNO - MĚSTO		KRAJ: JIHO-MORAVSKÝ	
KATASTRÁLNÍ ÚZEMÍ: KOMÍN			
NÁZEV AKCE: <b>BRANKA, BYSTRČKÁ - PDPS OPRAVA KOMUNIKACE</b>		DATUM DUBEN 2025	
STAVEBNÍ OBJEKT: <b>101 OPRAVA KOMUNIKACE</b>		FORMÁT 10 A4	
		MĚŘÍTKO 1 : 100	
		STUPEŇ PDPS	
		Č. ZAKÁZKY 2589-01	
		ARCHIVNÍ Č.	
NÁZEV PŘÍLOHY: <b>PŘÍČNÉ ŘEZY - 3. ETAPA</b>		Č. SOUPRAVY	Č. PŘÍLOHY 4.3