
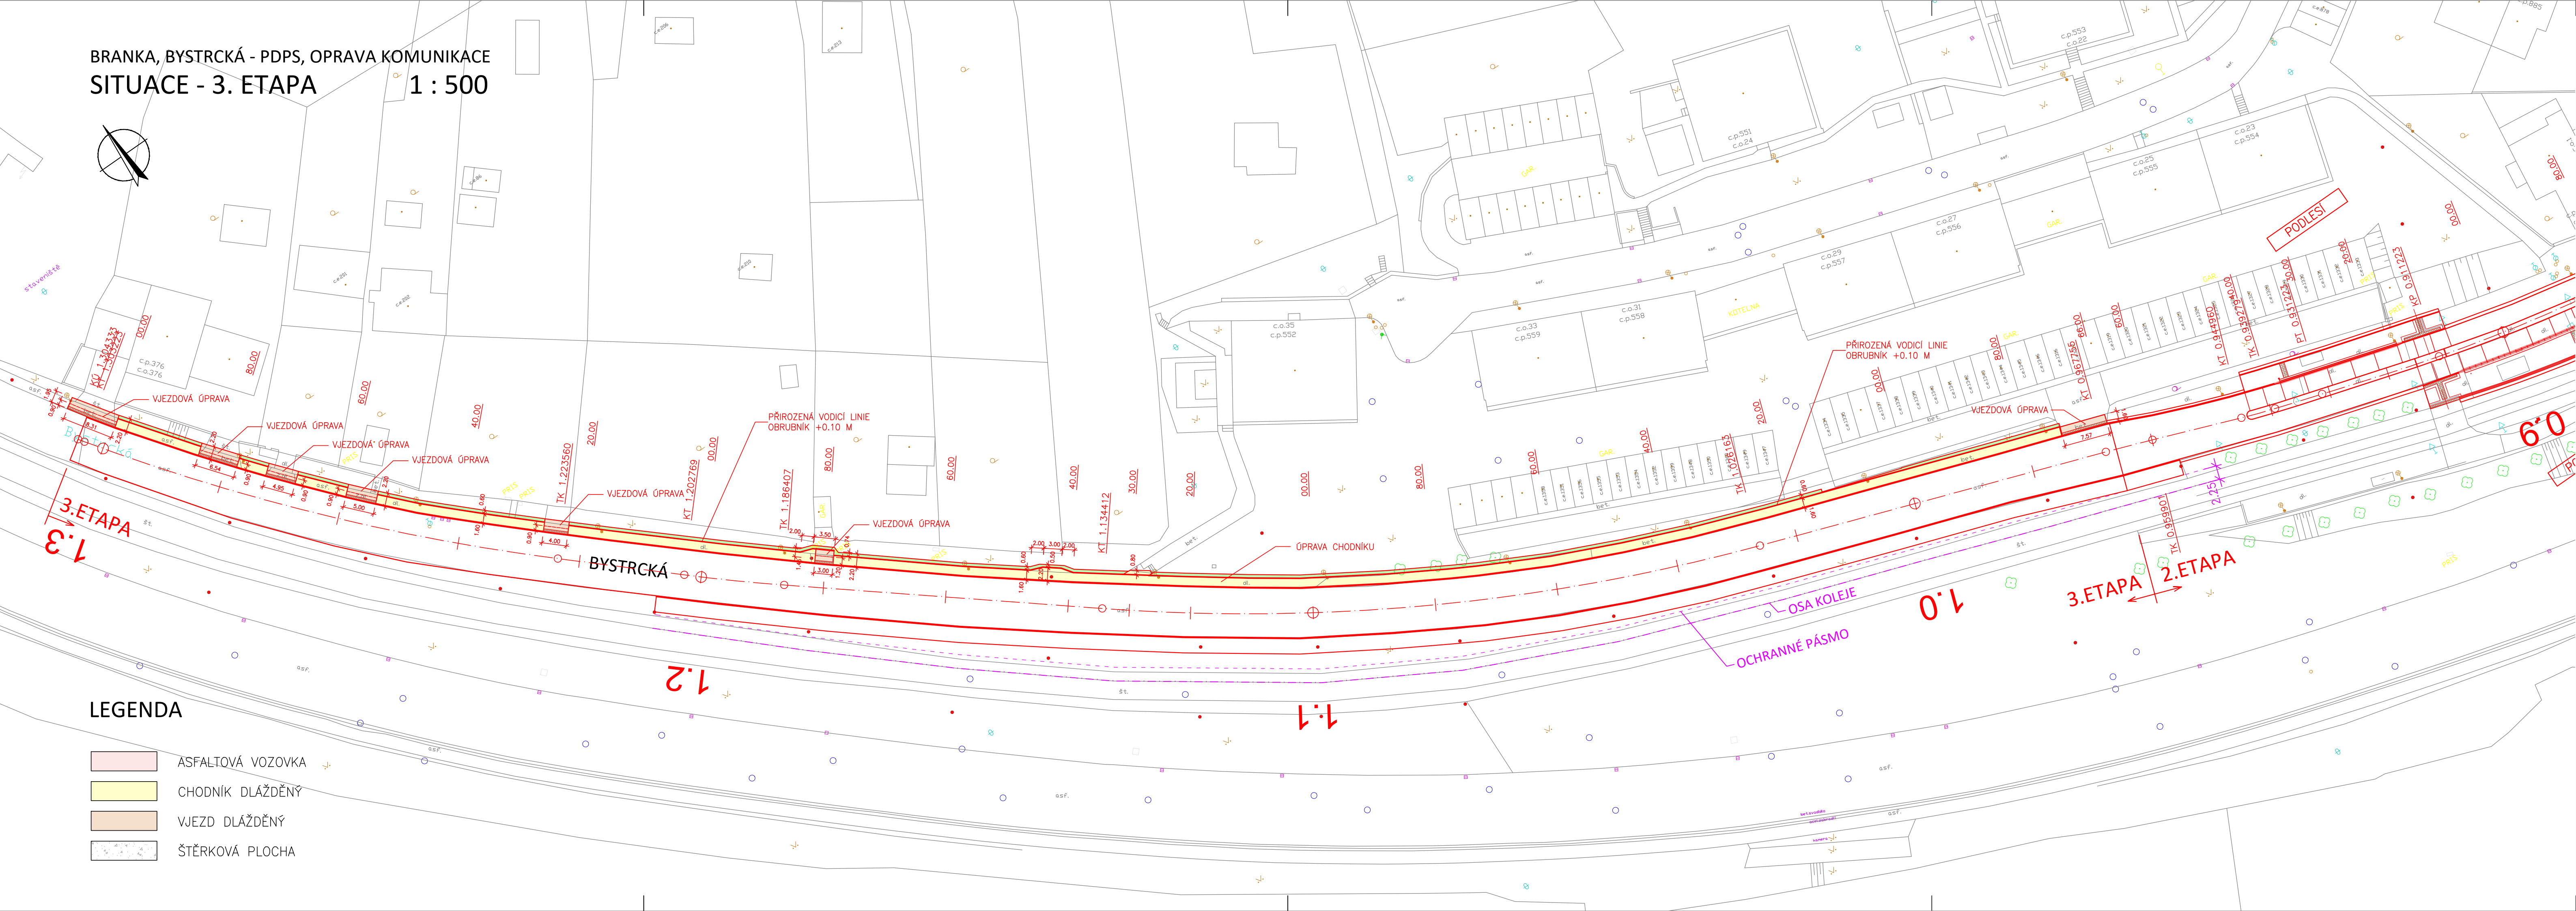


BRANKA, BYSTRČKÁ - PDPS, OPRAVA KOMUNIKACE
SITUACE - 3. ETAPA

1 : 500

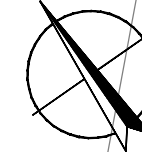

LEGENDA

- ASFALTOVÁ VOZOVKA
- CHODNÍK DLÁŽDĚNÝ
- VJEZD DLÁŽDĚNÝ
- ŠTĚRKOVÁ PLOCHA

SO 102

D

OBJEDNATEL			
BRNĚNSKÉ KOMUNIKACE a.s. RENNESKÁ TRÍDA 787/1a, 639 00 BRNO - ŠTÝŘICE			
GENERÁLNÍ PROJEKTANT	VIAPONT, s.r.o. VODNÍ 258/13, 602 00 BRNO	ČÍSLO ZAKÁZKY	2589-01
HLAVNÍ INŽENÝR PROJEKTU	ING. IVO FISCHER		
ZODPOVĚDNÝ PROJEKTANT	ING. JITKA RAUSOVÁ		
VYPRACOVAL	ING. JITKA RAUSOVÁ		
KONTROLOVAL	ING. JACEK WENDRINSKI		
OKRES:	BRNO - MĚSTO	KRAJ:	JIHOMORAVSKÝ
KATASTRÁLNÍ ÚZEMÍ: KOMIN			
NÁZEV AKCE:		DATUM	DUBEN 2025
BRANKA, BYSTRČKÁ - PDPS OPRAVA KOMUNIKACE		FORMÁT	5 A4
		MĚŘÍTKO	1 : 500
		STUPEŇ	PDPS
STAVEBNÍ OBJEKT:		Č. ZAKÁZKY	2589-01
102 OPRAVA CHODNÍKŮ		ARCHIVNÍ Č.	2589-01
		Č. SOUPRAVY	Č. PŘÍLOHY
SITUACE - 3. ETAPA			2.3