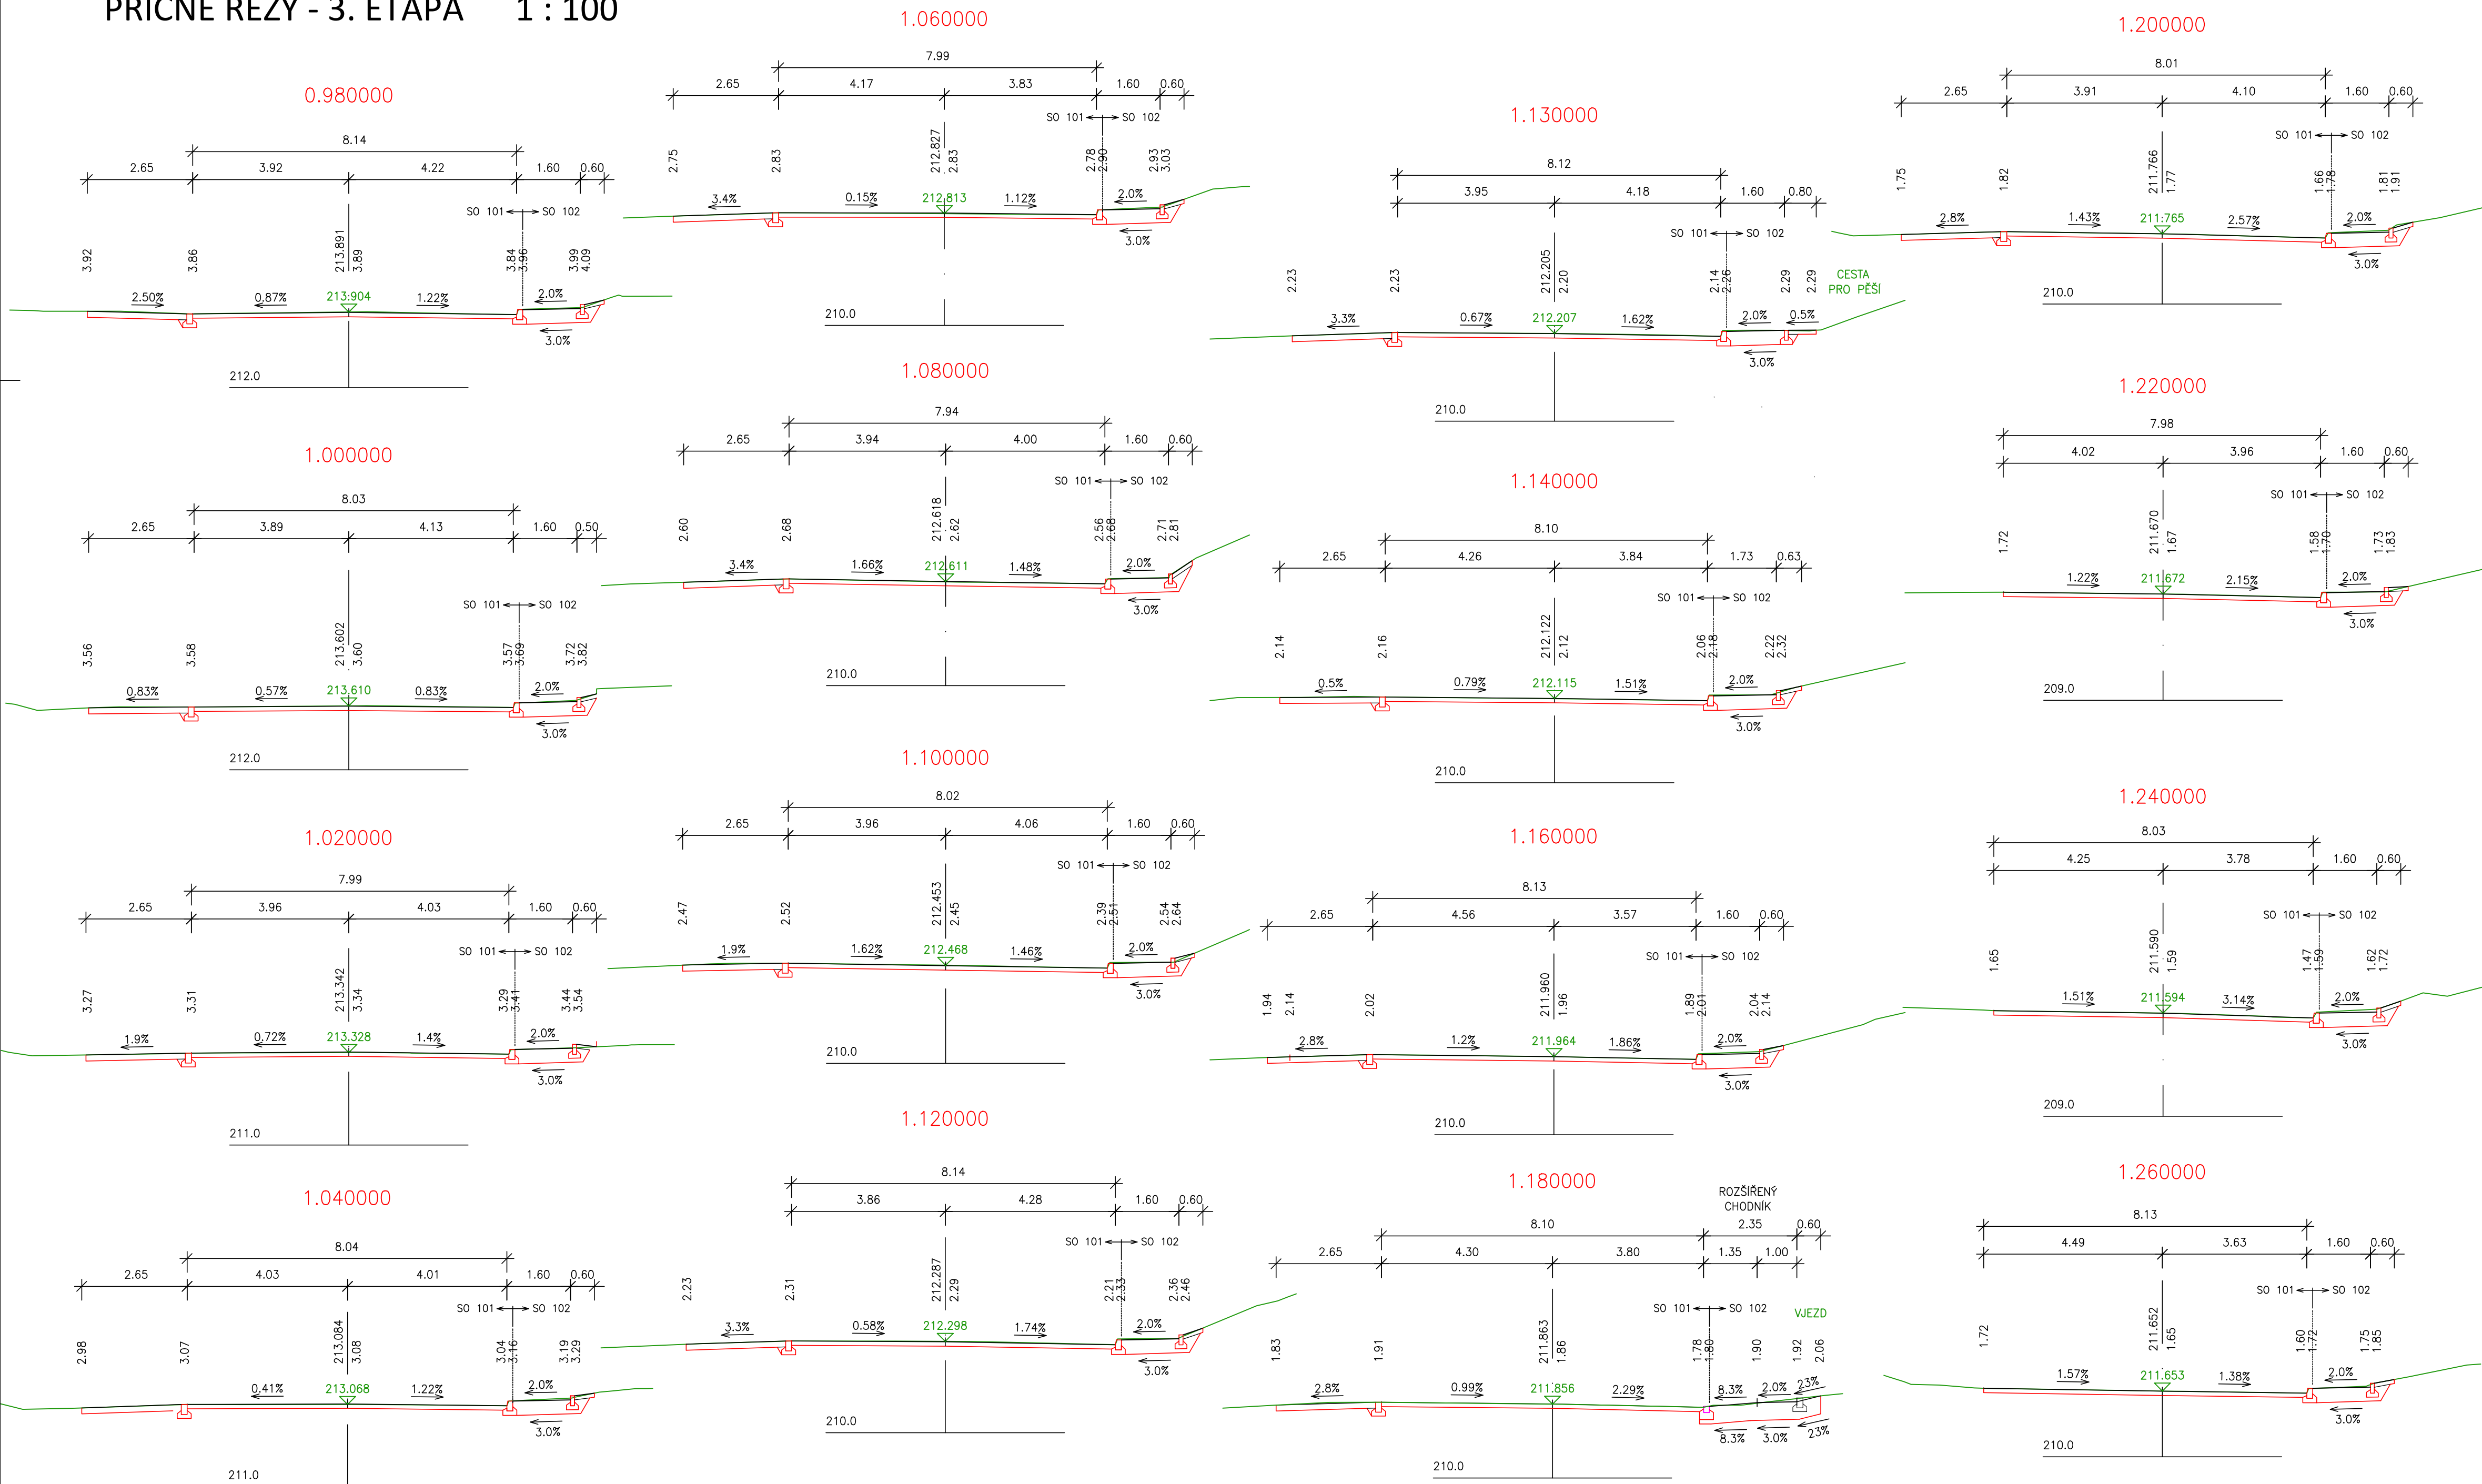

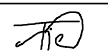


BRANKA, BYSTRČKÁ - PDPS, OPRAVA KOMUNIKACE
PŘÍČNÉ ŘEZY - 3. ETAPA 1 : 100



SO 102 D

OBJEDNATEL	
BRNĚNSKÉ KOMUNIKACE a.s. RENNESKÁ TRÁDA 787/1a, 639 00 BRNO - ŠTÝŘICE	

GENERÁLNÍ PROJEKTANT	VIAPONT, s.r.o. VODNÍ 258/13, 602 00 BRNO	ČÍSLO ZAKÁZKY 2589-01	
HLAVNÍ INŽENÝR PROJEKTU	ING. IVO FISCHER		PROJEKČNÍ A INŽENÝRSKÁ KANCELÁŘ VODNÍ 13, 602 00 BRNO

ZODPOVĚDNÝ PROJEKTANT		ING. JITKA RAUSOVÁ		<div></div> <div><i>Rausová</i></div> <div></div>			
VYPRACOVAL		ING. JITKA RAUSOVÁ					
KONTROLOVAL		ING. JACEK WENDRINSKI					
OKRES:		BRNO - MĚSTO	KRAJ:				JIHOMORAVSKÝ
KATASTRÁLNÍ ÚZEMÍ: KOMÍN							
NÁZEV AKCE:					DATUM	DUBEN 2025	
BRANKA, BYSTRČKÁ - PDPS OPRAVA KOMUNIKACE					FORMÁT	8 A4	
					MĚŘÍTKO	1 : 100	
STAVEBNÍ OBJEKT:					STUPĚŇ	PDPS	
102 OPRAVA CHODNÍKŮ [*]					Č. ZAKÁZKY	2589-01	
					ARCHIVNÍ Č.	2589-01	
NÁZEV PŘÍLOHY:					Č. SOUPRAVY	Č. PŘÍLOHY	
PŘÍČNÉ ŘEZY - 3. ETAPA						4.3	