


KATASTRÁLNÍ ÚZEMÍ KOMÍN (610585)

~~1 : 500~~

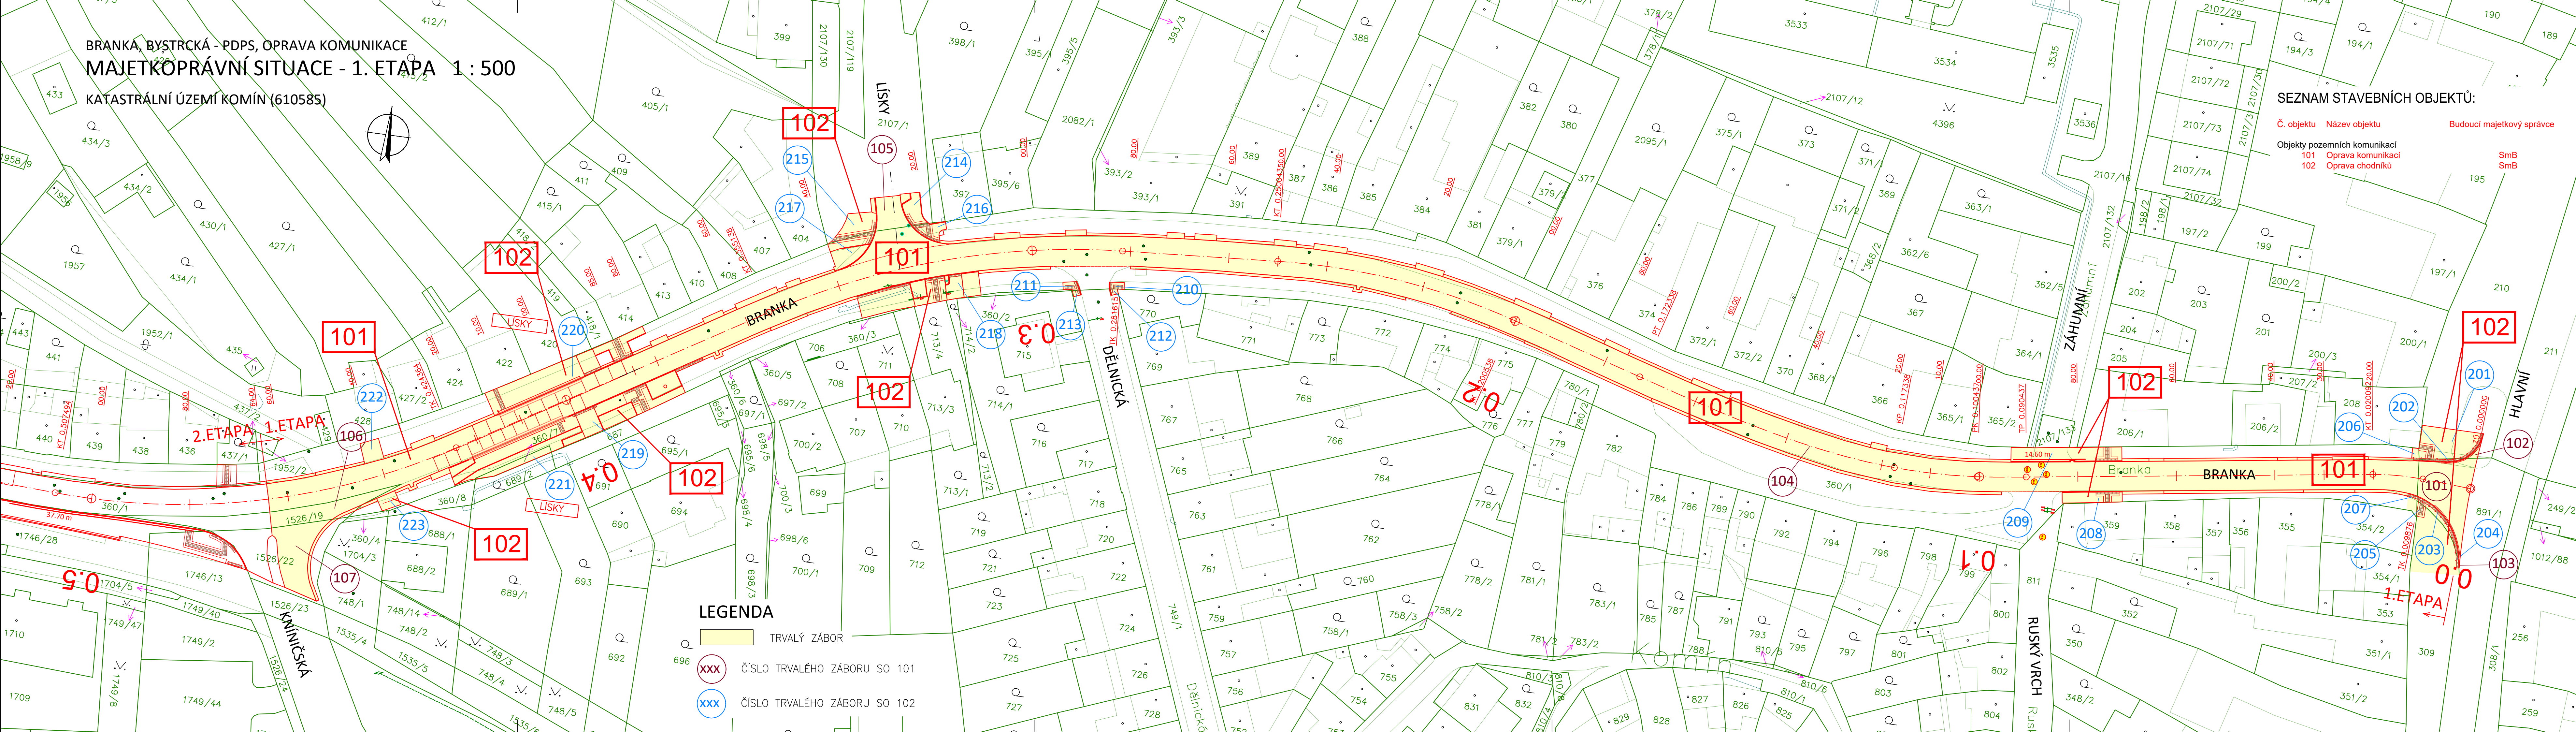

SEZNAM STAVEBNÍCH OBJEKTŮ:

Č. objektu	Název objektu	Budoucí majetkový správce
------------	---------------	---------------------------

Objekty pozemních komunikací

101 Oprava komunikací
102 Oprava chodníků

Budoucí majetkový správce

SmB
SmB

OBJEDNATEL

BRNĚNSKÉ KOMUNIKACE a.s.
RENNESKÁ TRÍDA 787/1a, 639 00 BRNO - ŠTÝŘICE



GENERÁLNÍ PROJEKTANT **VIAPONT, s**
VODNÍ 258/13, 602 00

ČÍSLO Z
258

PROJEKČNÍ A INŽENÝRSKÁ KANCEL.
VODNÍ 13, 602 00 BRNO

ZODPOVĚDNÝ PROJEKTANT	ING. JITKA RAU
-----------------------	----------------

VYPRACOVAL	ING. JITKA RAU
------------	----------------

KONTROLOVAL	ING. JACEK WE
-------------	---------------

OKRES:	BRNO - MĚSTO	
--------	--------------	--

KATASTRÁLNÍ ÚZEMÍ: KOMÍN

NÁZEV AKCE: PRÁVNÍKA BYLO

BRANKA, BYS

OPRAVA KO

STAVEBNÍ OBJEKT:

F2 ZÁBOROVÝ

NÁZEV PŘÍLOHY:

MAJETKOPRÁVNÍ SI

DATUM	DUBEN 20
-------	----------

FORMÁT	6 A4
--------	------

MĚŘÍTKO	1 : 500
---------	---------

STUPĚŇ	PDPS
--------	------

Č. ZAKÁZKY	2589-01
------------	---------

ARCHIVNÍ Č.	2589-01
-------------	---------

Č. SOUPRAVY	Č. PŘÍLOHY
-------------	------------

2.1