


BRANKA, BYSTRČKÁ - PDPS, OPRAVA KOMUNIKACE
MAJETKOPRÁVNÍ SITUACE - 3. ETAPA 1 : 500
KATASTRÁLNÍ ÚZEMÍ KOMÍN (610585)

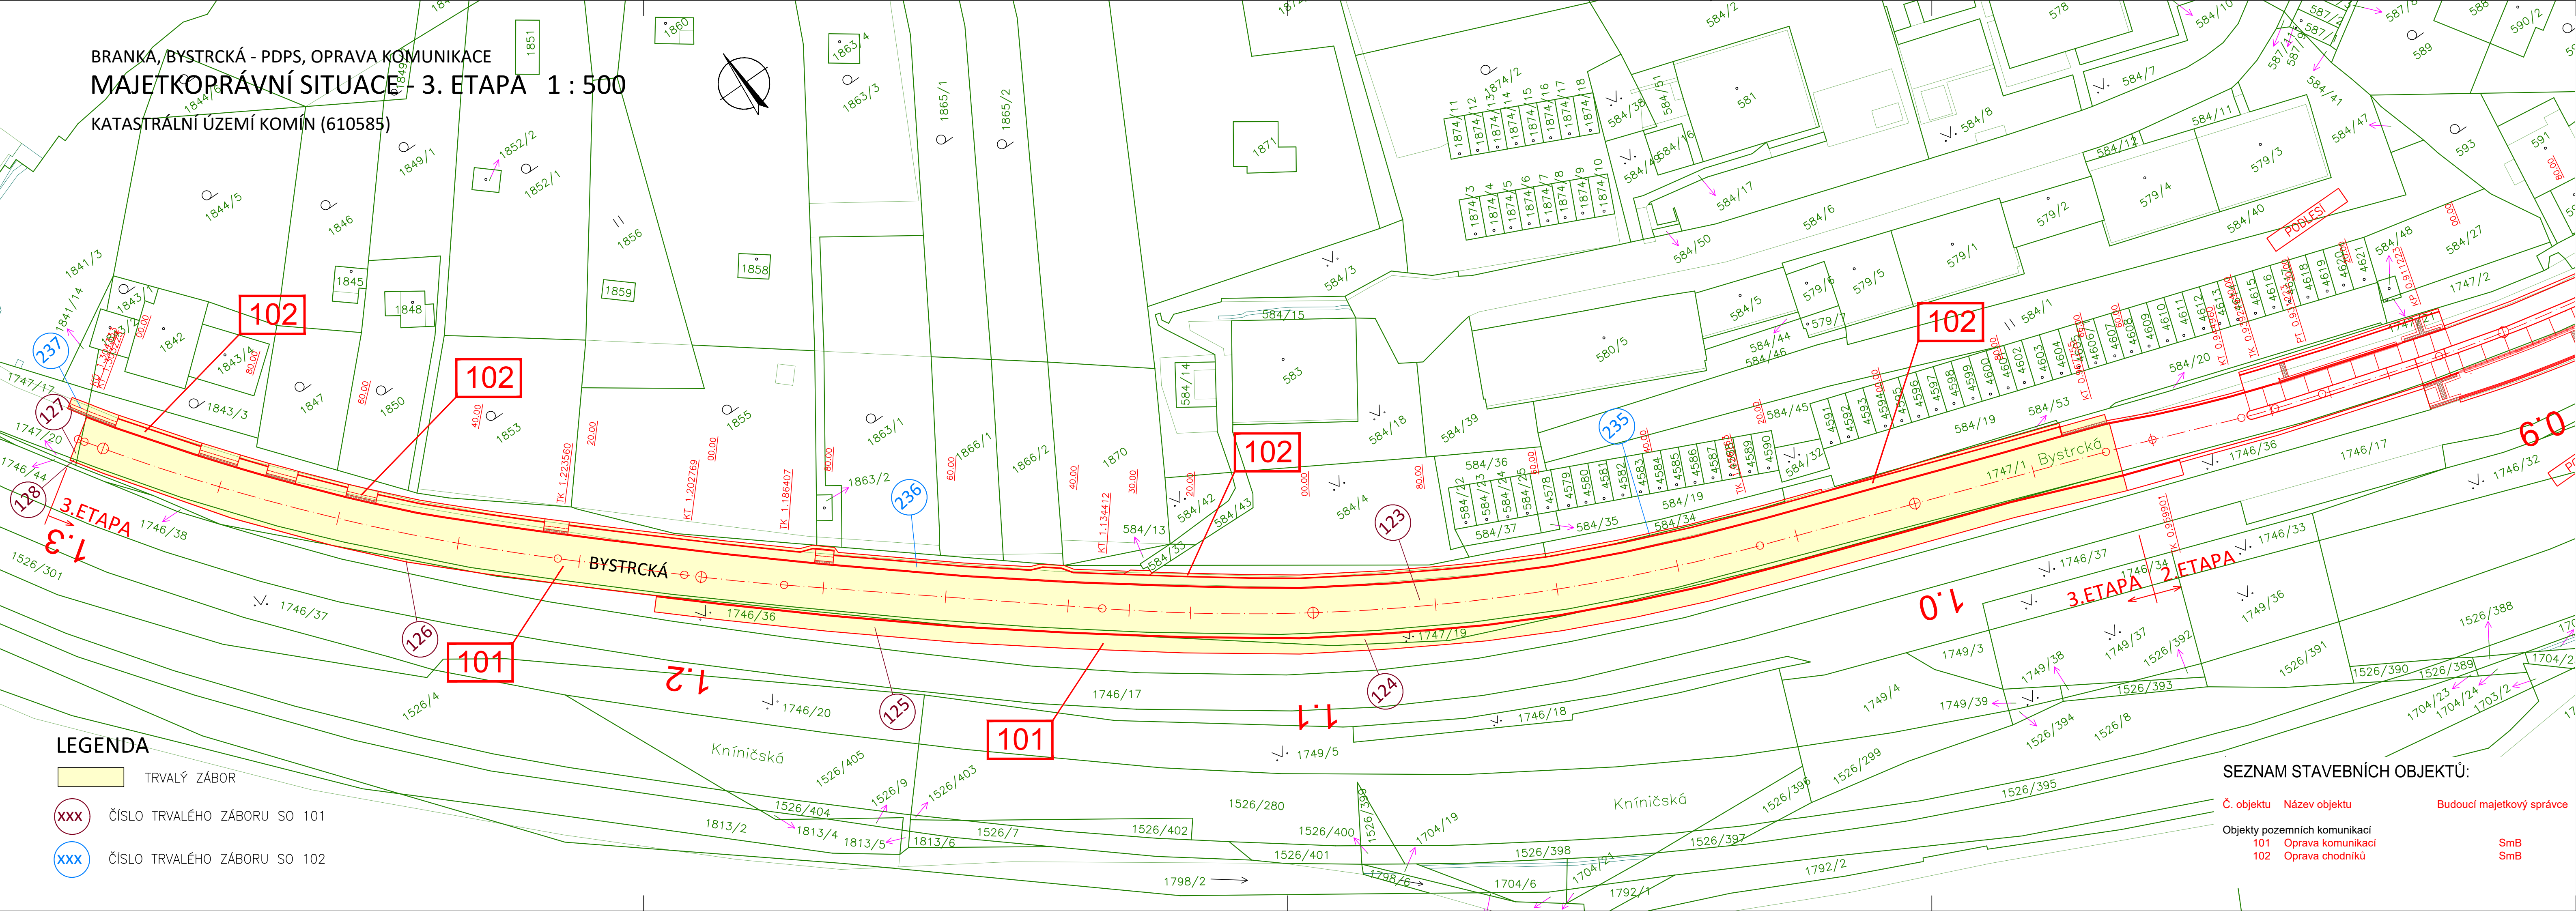

OBJEDNATEL		
BRNĚNSKÉ KOMUNIKACE a.s. RENNESKÁ TRÍDA 787/1a, 639 00 BRNO - ŠTÝŘICE		

GENERÁLNÍ PROJEKTANT	VIAPONT, s.r.o. VODNÍ 258/13, 602 00 BRNO	ČÍSLO ZAKÁZKY 2589-01	
HLAVNÍ INŽENÝR PROJEKTU	ING. IVO FISCHER		

ZODPOVĚDNÝ PROJEKTANT		ING. JITKA RAUSOVÁ				
VYPRACOVAL		ING. JITKA RAUSOVÁ				
KONTOLOVAL		ING. JACEK WENDRINSKI				
OKRES:		BRNO - MĚSTO	KRAJ:	JIHOMORAVSKÝ		
KATASTRÁLNÍ ÚZEMÍ: KOMÍN						
NÁZEV AKCE: BRANKA, BYSTRČKÁ - PDPS OPRAVA KOMUNIKACE					DATUM	DUBEN 2025
					FORMÁT	5 A4
					MĚŘÍTKO	1 : 500
					STAVEBNÍ OBJEKT:	F2 ZÁBOROVÝ ELABORÁT
NÁZEV PŘÍLOHY: MAJETKOPRÁVNÍ SITUACE - 3. ETAPA					Č. ZAKÁZKY	2589-01
					ARCHIVNÍ Č.	2589-01
					Č. SOUPRAVY	Č. PŘÍLOHY 2.3