




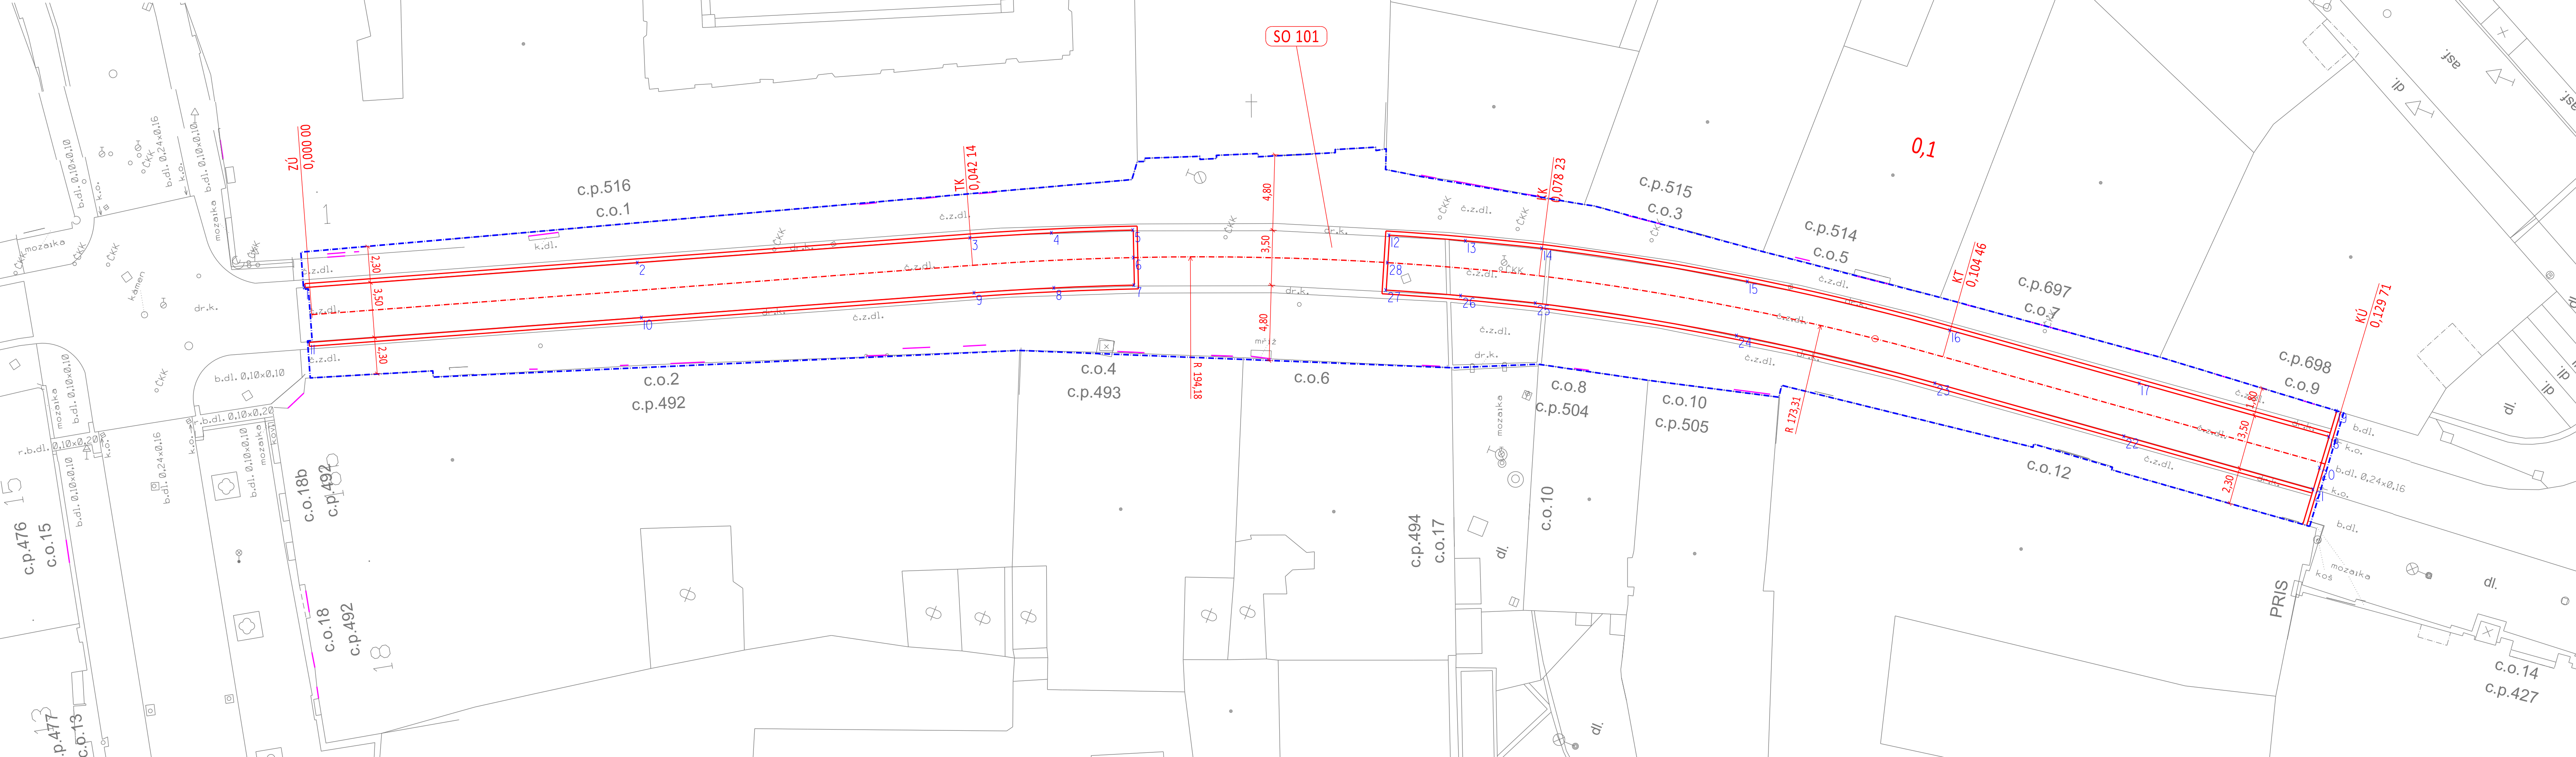


ULICE JOSEFSKÁ - OPRAVA POVRCHU (MK III. TRÍDY)
SO 101 - KOMUNIKACE
VYTYČOVACÍ VÝKRES
M 1:200



LEGENDA ČAR A SYMBOLŮ

-  STÁVAJÍCÍ STAV
 HRANICE ŘEŠENÉHO ÚZEMÍ
 ŽULOVÝ OBRUBNÍK ŠÍŘKY 25 cm - NOVÝ STAV
 STÁVAJÍCÍ STOŽÁR VO
 *23 VYTÝČOVACÍ BOD

LEGENDA STAVEBNÍCH OBJEKTŮ


- SO 101 KOMUNIKACE
SO 102 MOBILIÁŘ

VYTYČOVACÍ BODY [Č.B., X, Y]

- 1.-597918.32, -1160954.18
2.-597908.951, -1160973.228
3.-597899.577, -1160992.268
4.-597897.349, -1160996.949
5.-597895.245, -1161001.687
6.-597896.855, -1161002.74
7.-597898.465, -1161003.061
8.-597900.530, -1160998.409
9.-597902.717, -1160993.814
10.-597912.091, -1160995.774
11.-597921.464, -1160975.737
12.-597889.457, -1161016.927
13.-597887.976, -1161021.572
14.-597886.610, -1161026.249
15.-597883.681, -1161039.169
16.-597881.737, -1161052.273
17.-597880.370, -1161064.751
18.-597879.004, -1161077.156
19.-597877.302, -1161077.000
20.-597881.057, -1161077.345
21.-597882.490, -1161077.476
22.-597883.853, -1161065.066
23.-597885.216, -1161052.655
24.-597887.120, -1161039.818
25.-597889.986, -1161027.591
26.-597891.324, -1161022.170
27.-597892.777, -116108.037
28.-597891.117, -1161017.482

D.1

VEDOUČÍ ÚDI	VEDOUČÍ PROJEKTU	VYPRACOVAL	KONTROLOVAL	 Brněnské komunikace ÚTVAR DOPRAVNÍHO INŽENÝRSTVÍ
ING. M. PERNICA	ING. P. KNEŠL	ING. T. HORÁK	ING. A. KELLER	
<i>Pernica</i>	<i>Knešl</i>	<i>Horák</i>	<i>Keller</i>	
INVESTOR:	STATUTÁRNÍ MĚSTO BRNO			
NÁZEV AKCE:	ULICE JOSEFSKÁ - OPRAVA POVRCHU			DATUM ÚNOR 2025
NÁZEV OBJEKTU:	SO 101 KOMUNIKACE			FORMÁT 5x1 A4
NÁZEV VÝKRESU:	VYTÝČOVACÍ VÝKRES			STUPEŇ PDPS
				MĚŘÍTKO 1:200
				Č. ARCHIVNÍ 969
				ČÍSLO PARÉ ČÍSLO VÝKRESU 04

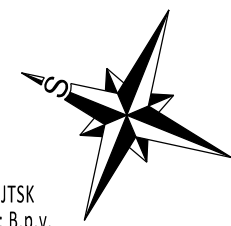

SOUŘ. SYSTÉM: S-JTSK
VÝŠKOVÝ SYSTÉM: B.p.v