

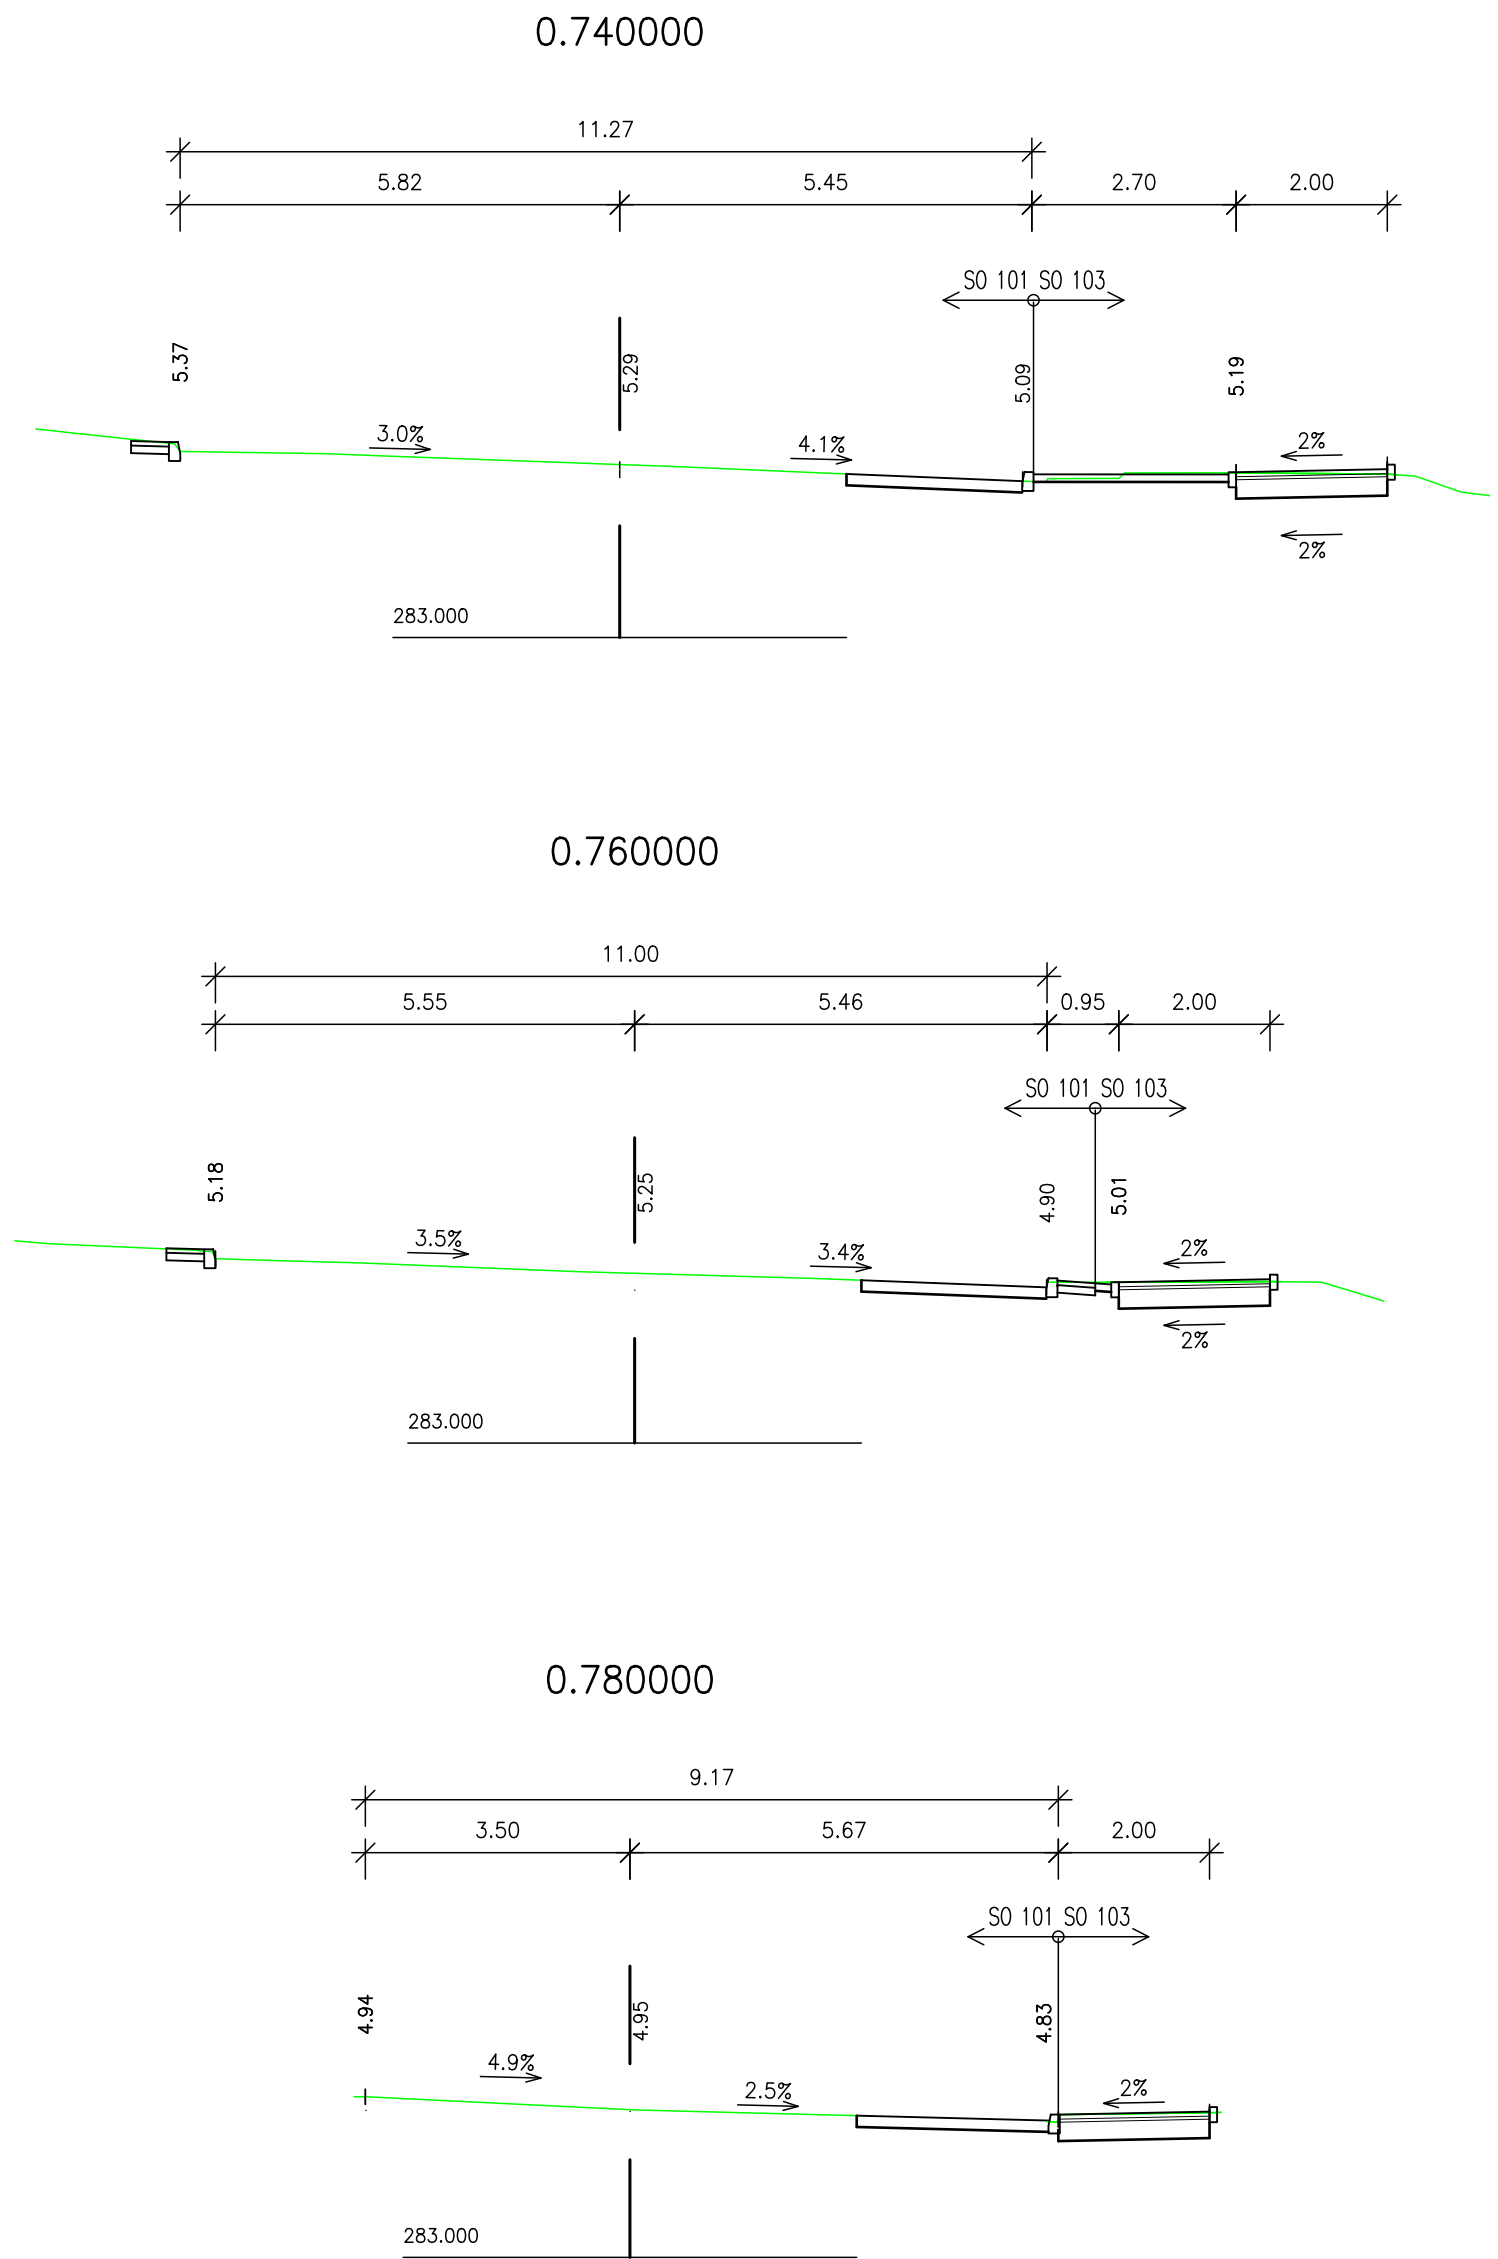
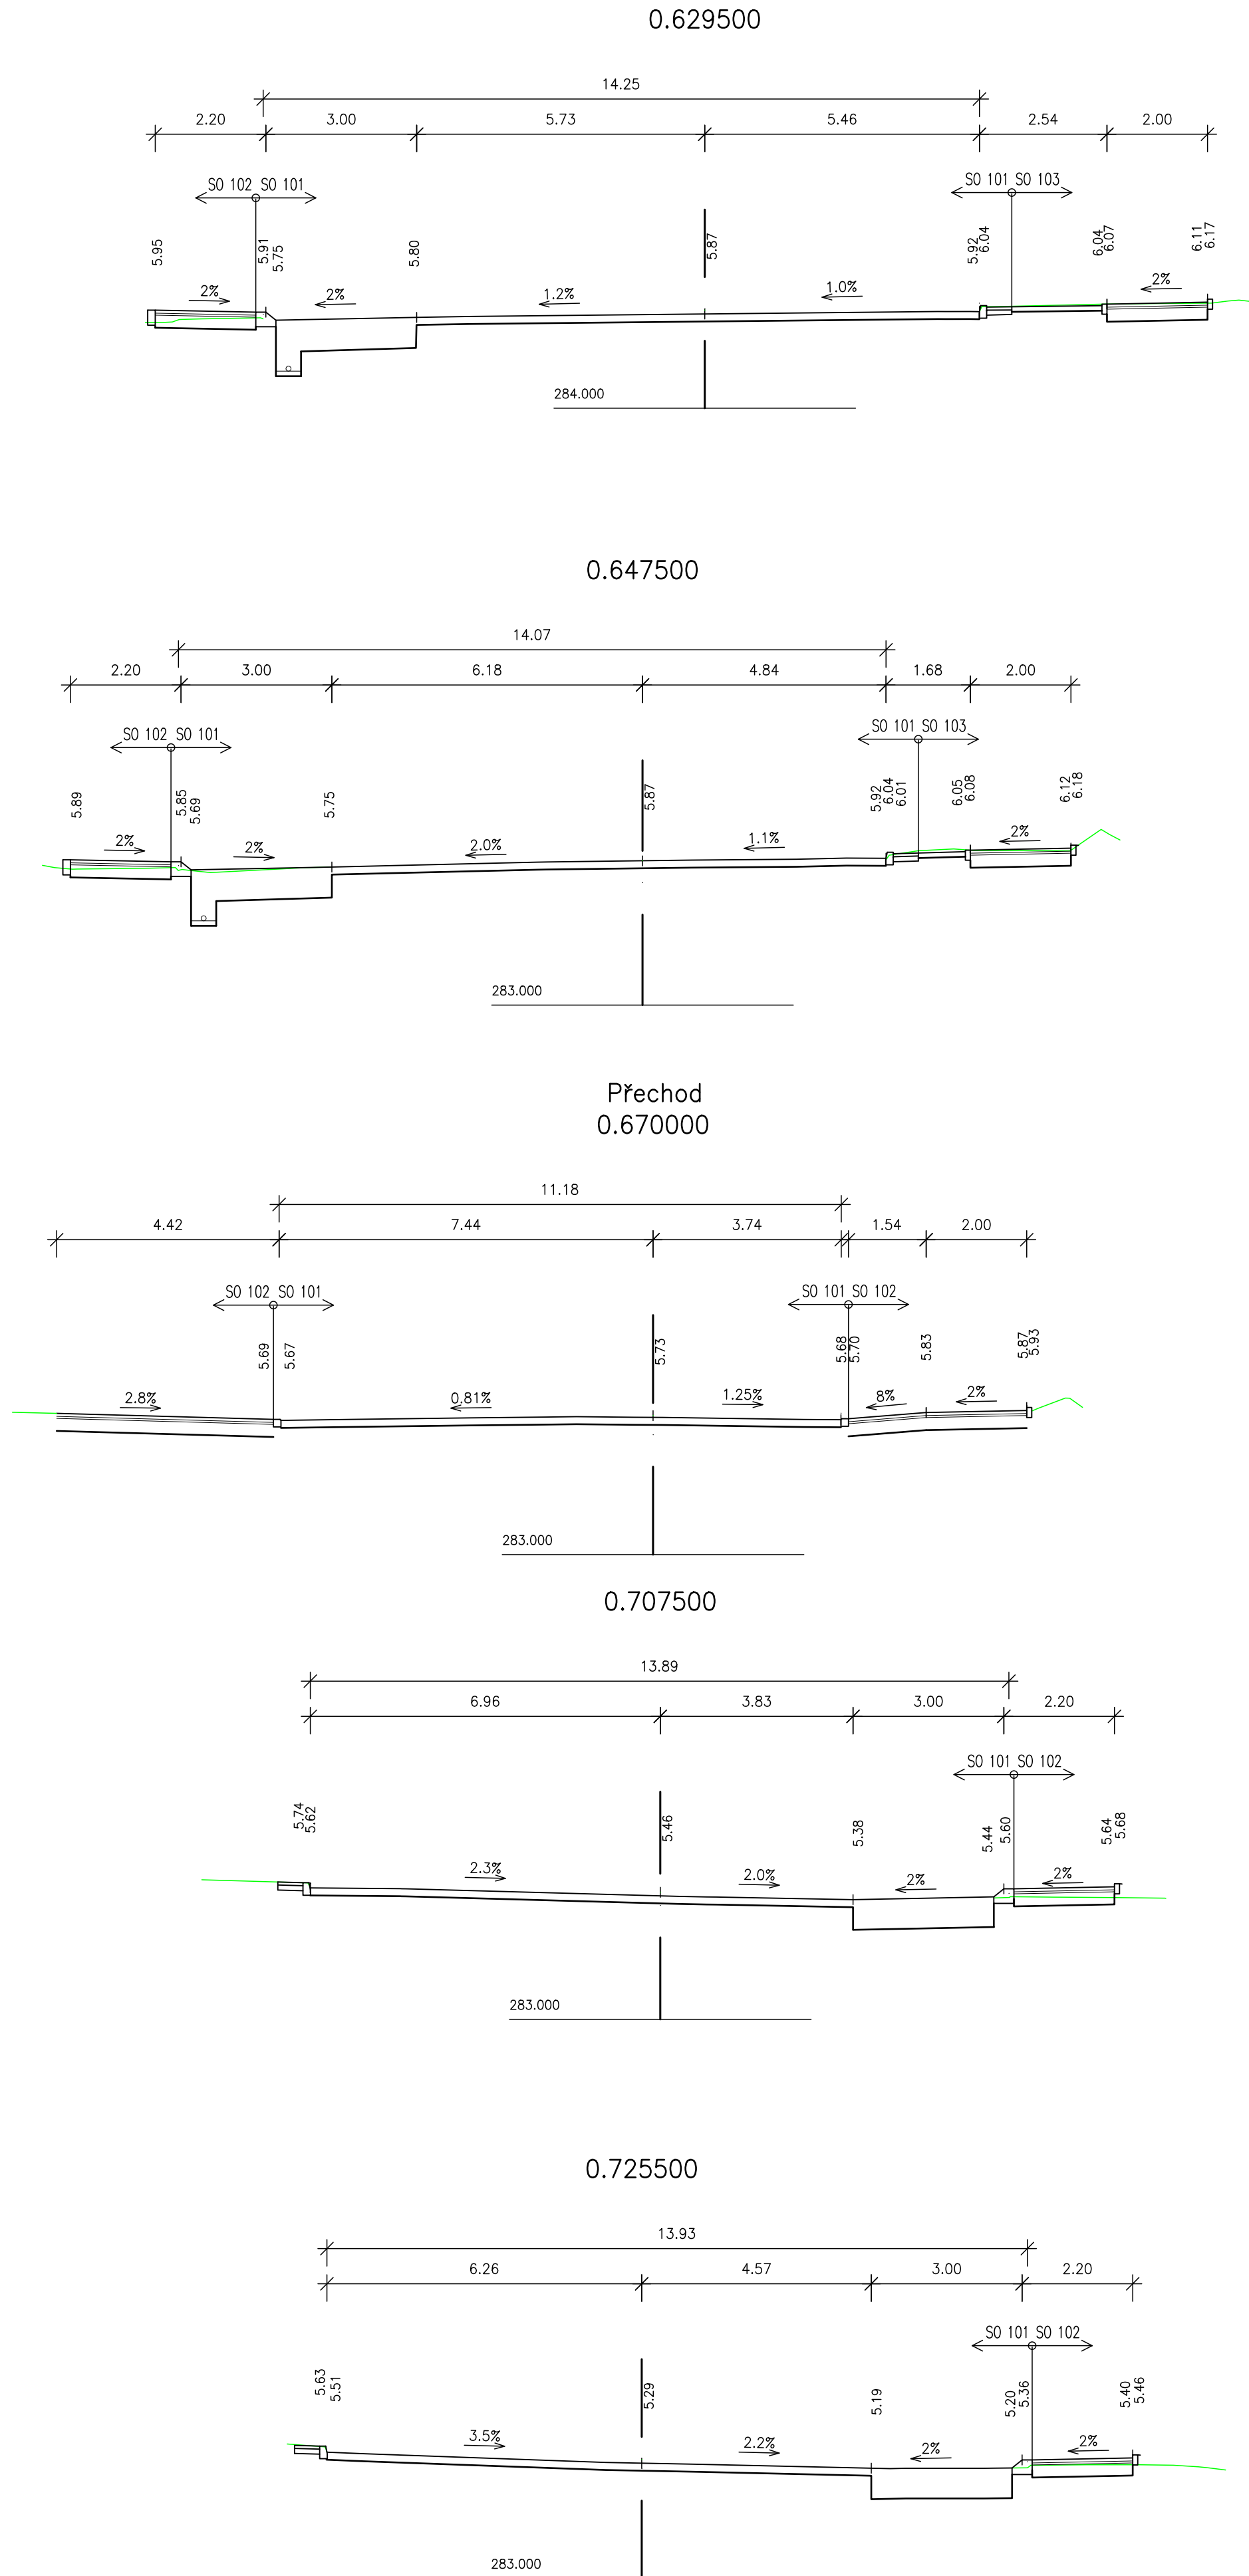


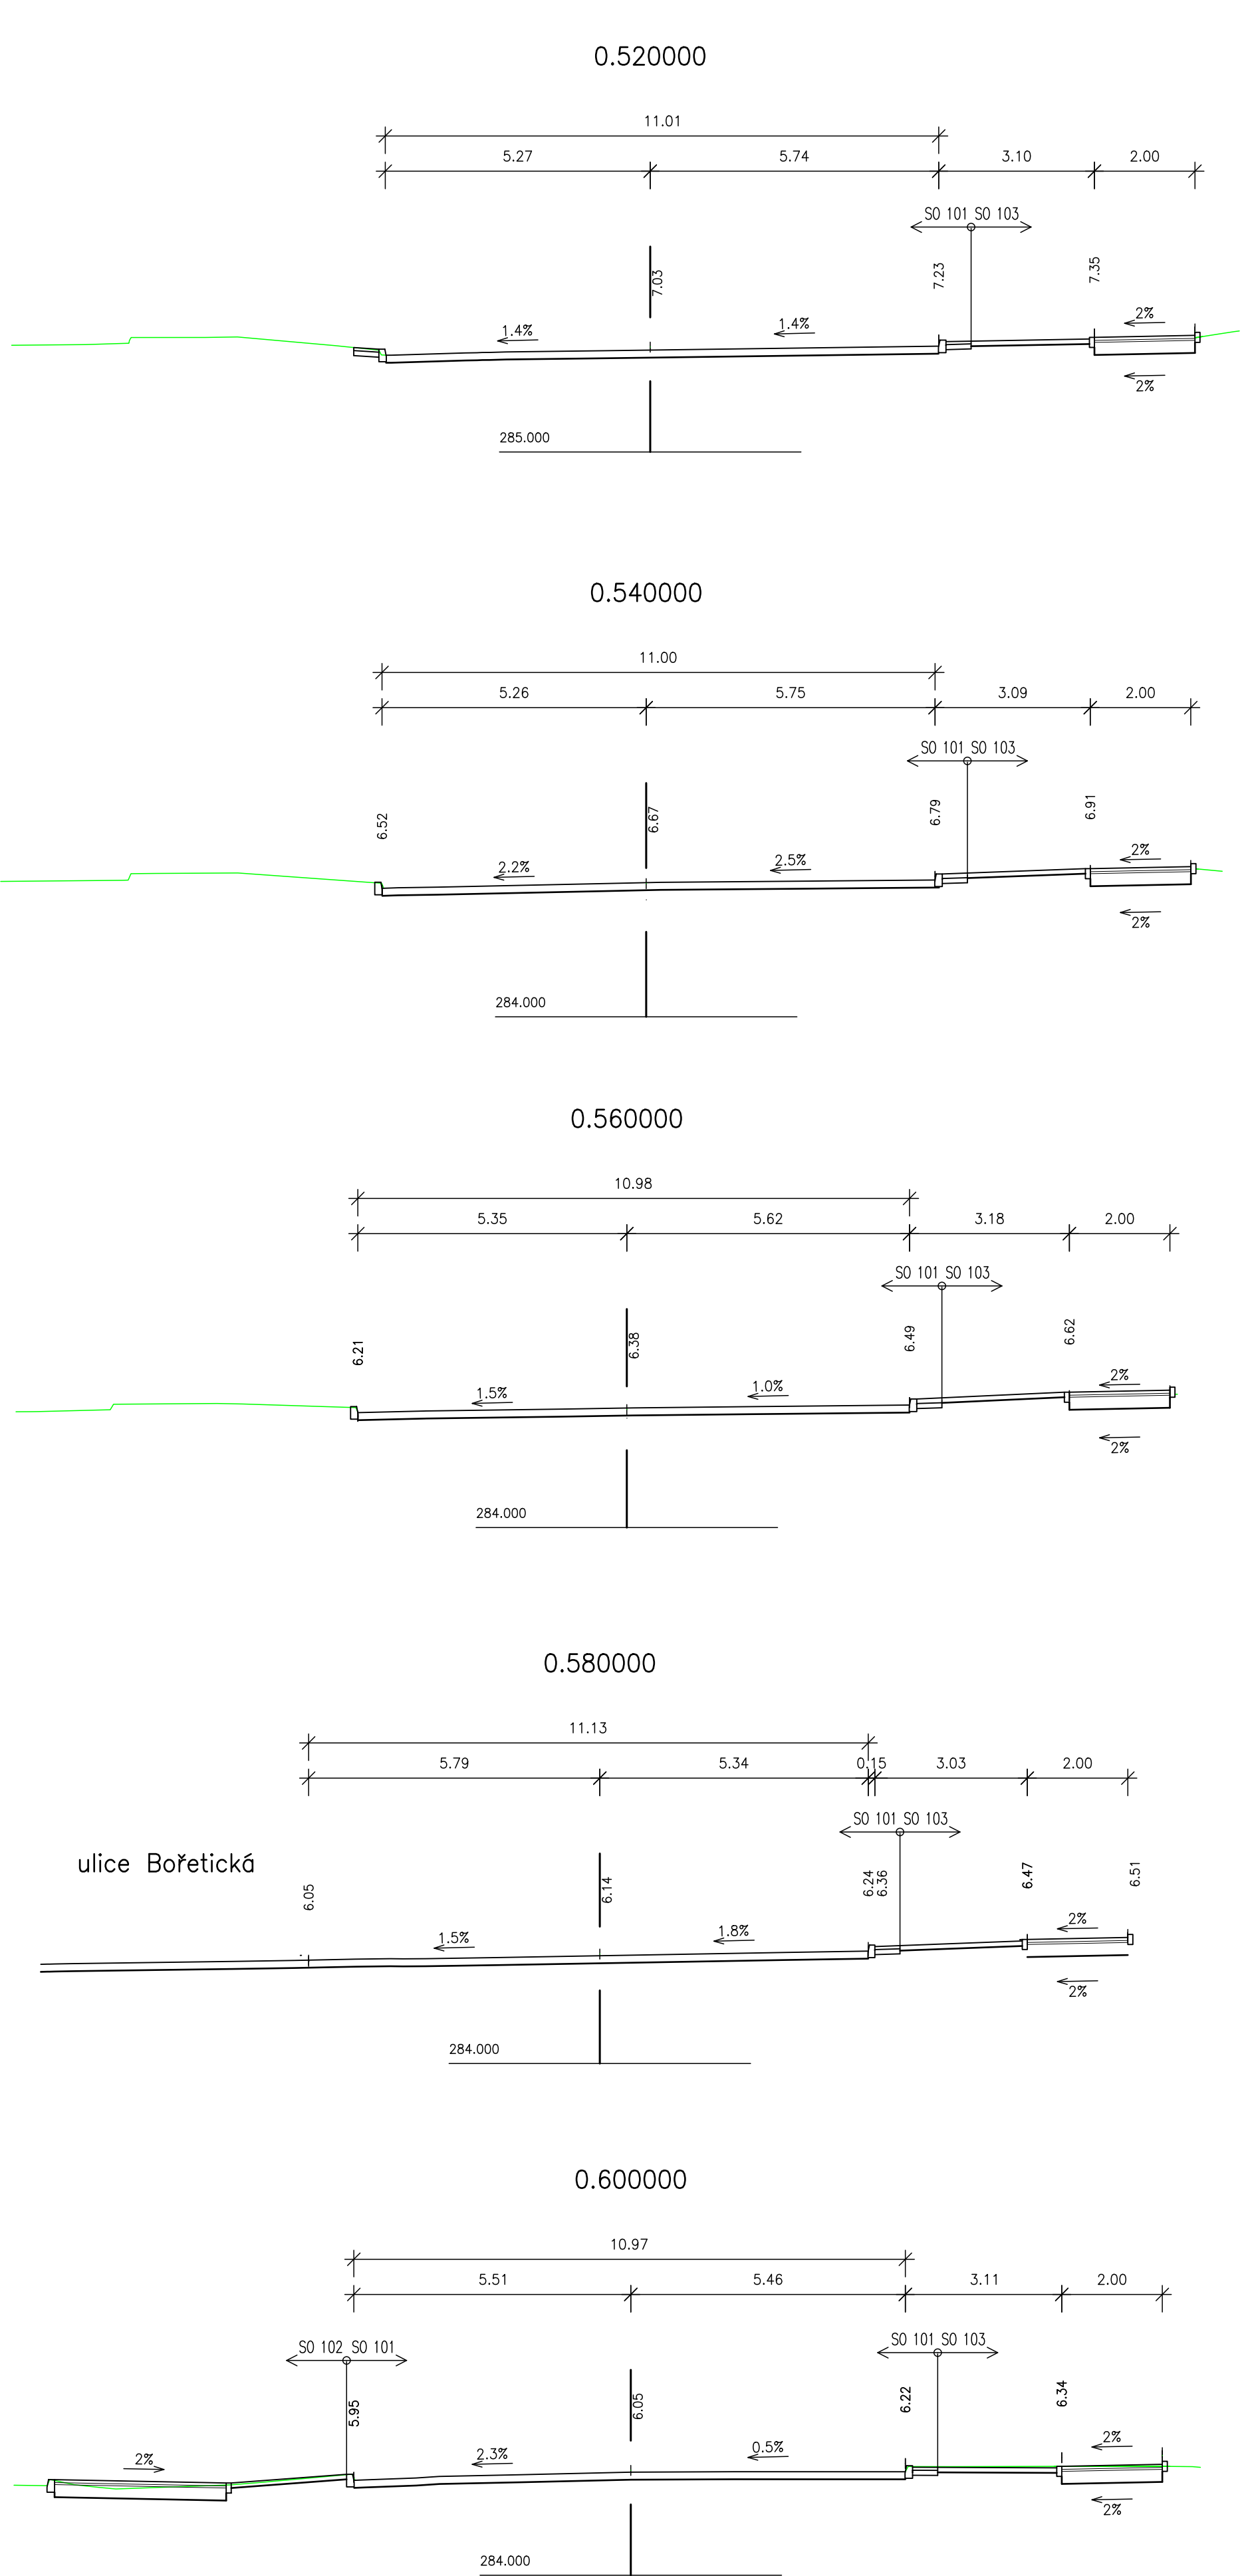

PŘÍČNÉ ŘEZY – ČÁST 2

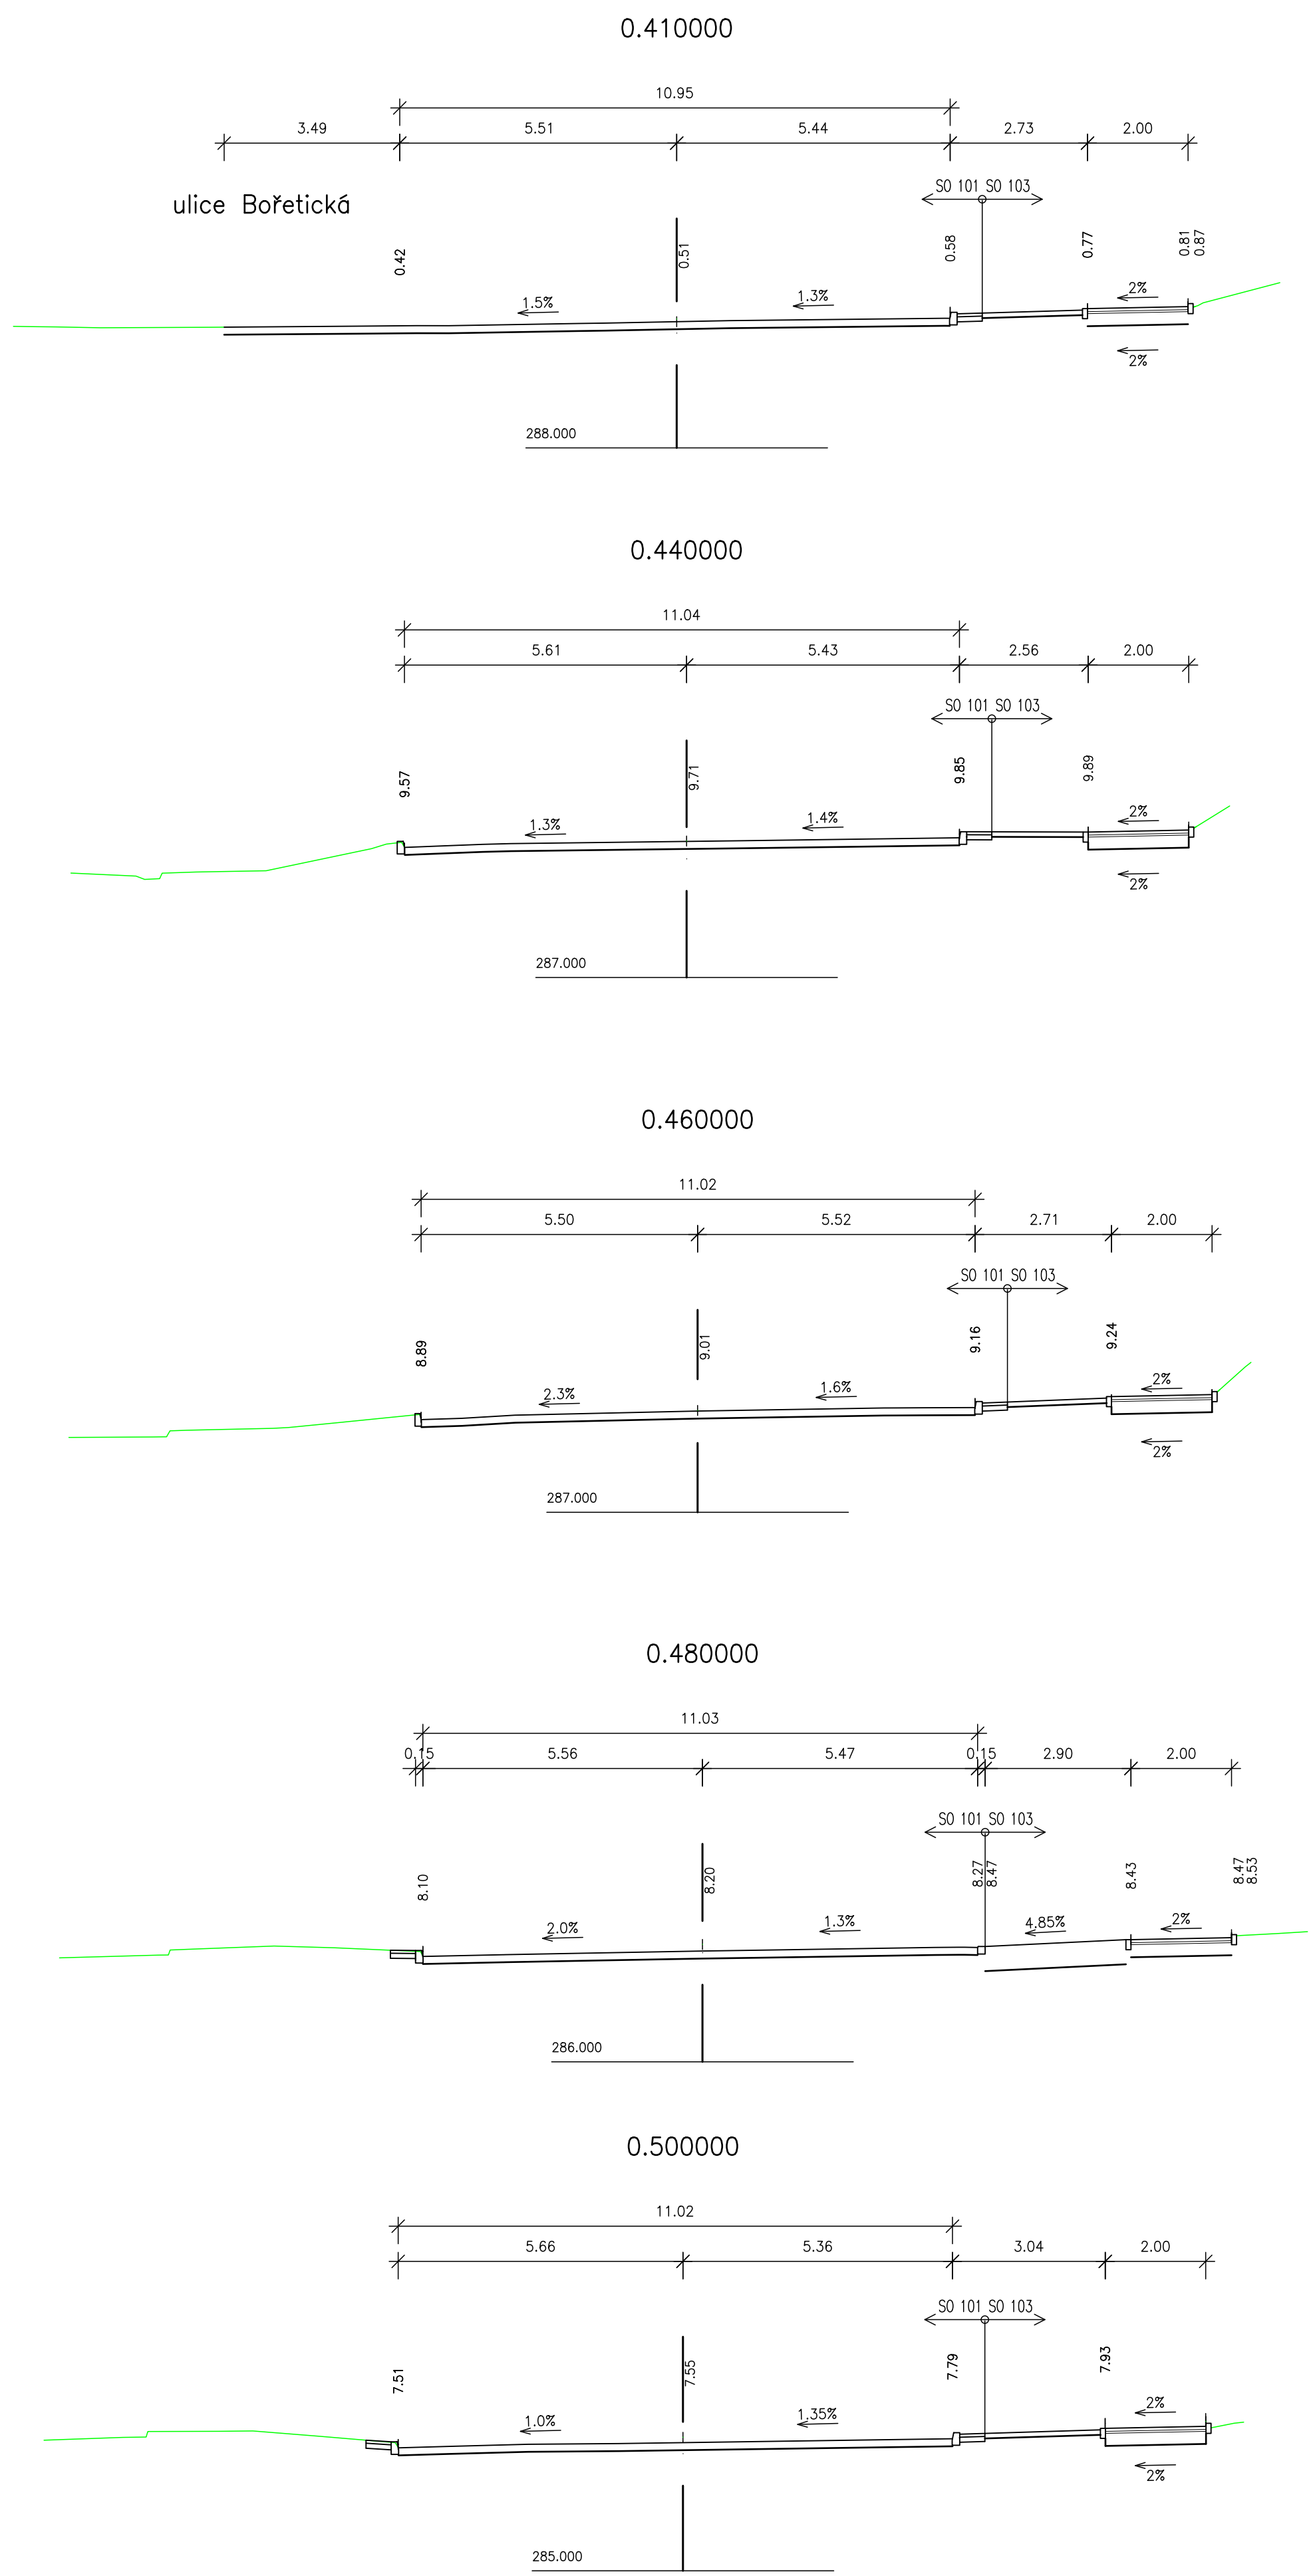

101

D

OBJEDNATEL		BRNĚNSKÉ KOMUNIKACE a.s.			
		RENNESKÁ TR. 787/1a, 639 00 BRNO - STÝŘICE			
ZODPOVĚDNÝ PROJEKTANT		ING. IVO FISCHER			
VYPRACOVAL		ING. JAKUB VOLNÝ			
KONTROLOVAL		ING. JACEK WENDRINSKI			
OKRES:		BRNO - MĚSTO	KRAJ:	JIHOMORAVSKÝ	
KATASTRÁLNÍ ÚZEMÍ:		ŽIDENICE			
NÁZEV AKCE:					
VĚSTONICKÁ - OPRAVA KOMUNIKACE A CHODNÍKŮ ÚSEK ČEJKOVICKÁ - PÁLAVSKÉ NÁMĚSTÍ					
NÁZEV OBJEKTU:		101 OPRAVA KOMUNIKACÍ			
NÁZEV PŘÍLOHY:		PŘÍČNÉ ŘEZY - ČÁST 2			