










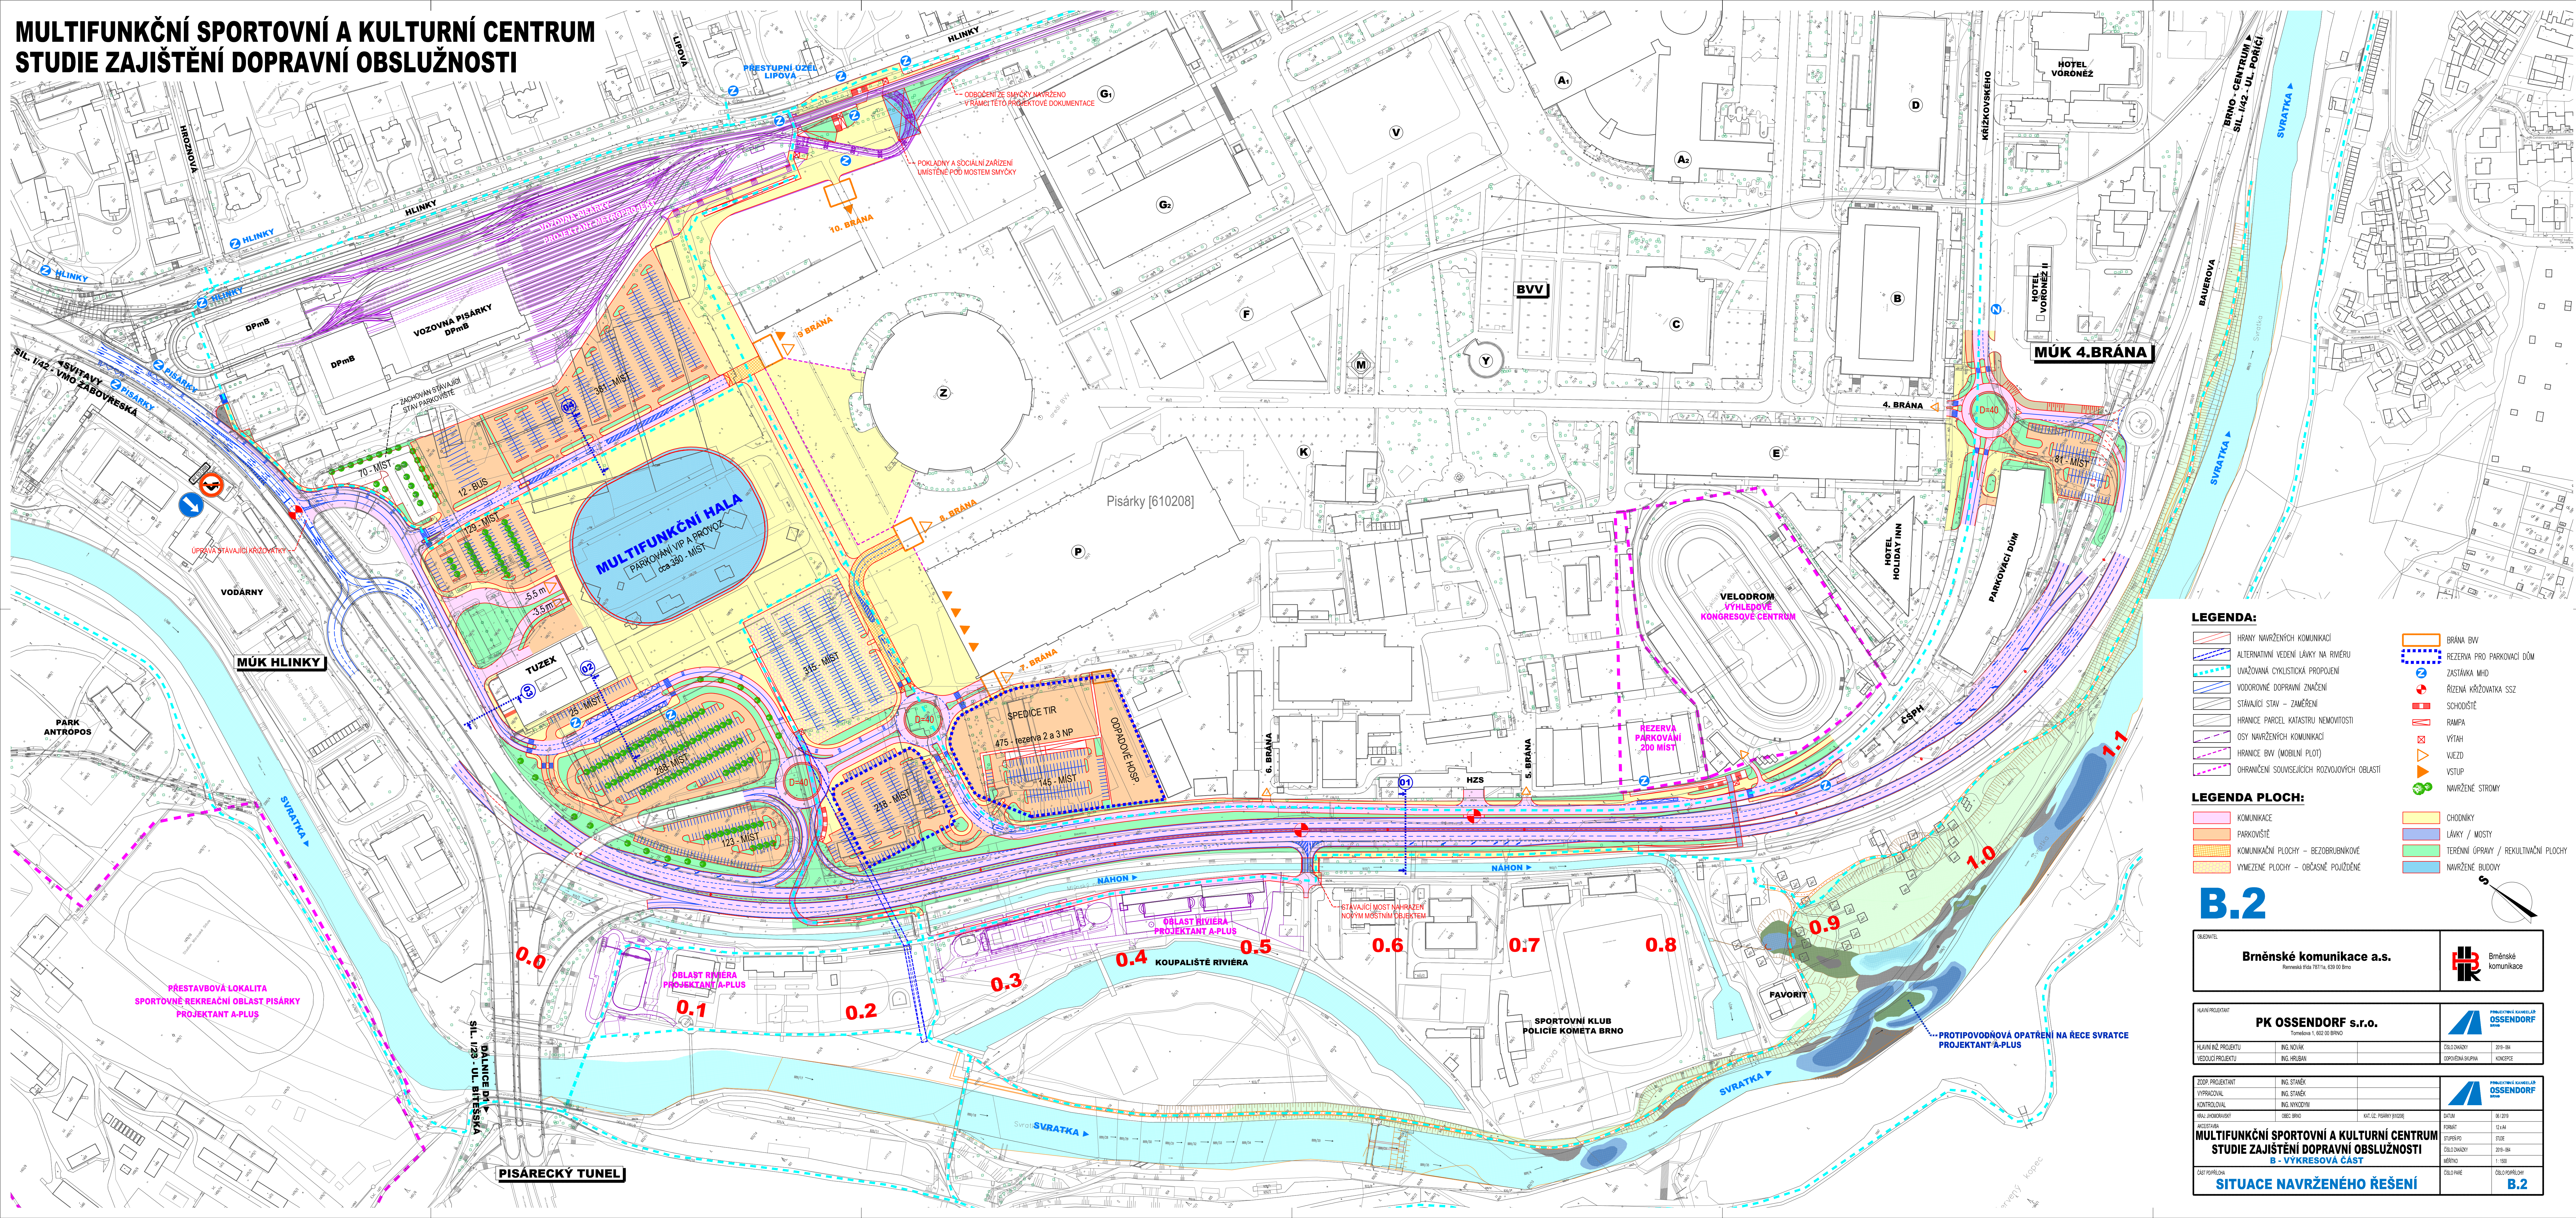

## MULTIFUNKČNÍ SPORTOVNÍ A KULTURNÍ CENTRUM STUDIE ZAJIŠTĚNÍ DOPRAVNÍ OBSLUŽNOSTI











**LEGENDA:**

- |  |   |
|--|---|
|  | HRANY NAVRŽENÝCH KOMUNIKACÍ                 |
|  | ALTERNATIVNÍ VEDENÍ LÁVKY NA RIVIERU        |
|  | UVAŽOVANÁ CYKLICKÁ PROPOJENÍ                |
|  | VODOROVNÉ DOPRAVNÍ ZNAČENÍ                  |
|  | STÁVAJÍCÍ STAV – ZAMĚŘENÍ                   |
|  | HRANICE PARCEL KATASTRU NEMOVITOSTÍ         |
|  | OSY NAVRŽENÝCH KOMUNIKACÍ                   |
|  | HRANICE BVV (MOBILNÍ PLOT)                  |
|  | OHRAŇČENÍ SOUVISEJÍCÍCH ROZVOJOVÝCH OBLASTÍ |

- |   |                           |
|---|---------------------------|
|  | BRÁNA BW                  |
|  | REZERVA PRO PARKOVACÍ DŮM |
|  | ZASTÁVKA MHD              |
|  | ŘÍZENÁ KŘÍŽOVATKA SSZ     |
|  | SCHODIŠTĚ                 |
|  | RAMPA                     |
|  | VÝTAH                     |
|  | VJEZD                     |
|  | VSTUP                     |
|  | NAVRŽENÉ STROMY           |


**LEGENDA PLOCH:**


-  KOMUNIKACE  
 PARKOVIŠTĚ  
 KOMUNIKAČNÍ PLOCHY – BEZOBRUBNIKOVÉ  
 VYMEZENÉ PLOCHY – OBČASNÉ POVIŽDĚNÉ

- |   |                                      |
|---|--------------------------------------|
|  | CHODNÍKY                             |
|  | LÁVKY / MOSTY                        |
|  | TERÉNNÍ ÚPRAVY / REKULTIVAČNÍ PLOCHY |
|  | NAVŘZENÉ BUDOVY                      |

## B.2

<p>OBEDNATEL</p> <p><b>Brněnské komunikace a.s.</b>          Brněnské 910a 7871a, 639 00 Břežno</p>	 <p>Brněnské komunikace</p>
---	--

HLAVNÍ PROJEKTANT		<b>PK OSSENDORF s.r.o.</b> Tomášova 1, 602 00 BRNO		 <b>PROJEKTOVÁ KANCELÁŘ OSSENDORF</b> s.r.o.	
HLAVNÍ INŽ. PROJEKTU	ING. NOVÁK			ČÍSLO ZÁKAZKY	2019-064
VEDOUcí PROJEKTU	ING. HRUBAN			COPOVÉTNÍ SKUPINA	KOMERCE

ZODP. PROJEKTANT	ING. STANĚK			
VYPRACOVAL	ING. STANĚK			
KONTROLOVAL	ING. NYKOLYCH			
KRAJ: JIHOVMORAVSKÝ	OBEC: BRNO	KAT.ÚZ. PSÁRKY (810308)	DATUM	06/2019

**MULTIFUNKČNÍ SPORTOVNÍ A KULTURNÍ CENTRUM  
STUDIE ZAJIŠTĚNÍ DOPRAVNÍ OBSLUŽNOSTI  
B - VÝKRESOVÁ ČÁST**

ČÁST PODPÍŠKY	ČÍSLO PAPÍR	ČÍSLO PODPÍŠKY
<b>SITUACE NAVRŽENÉHO ŘEŠENÍ</b>		<b>B.2</b>