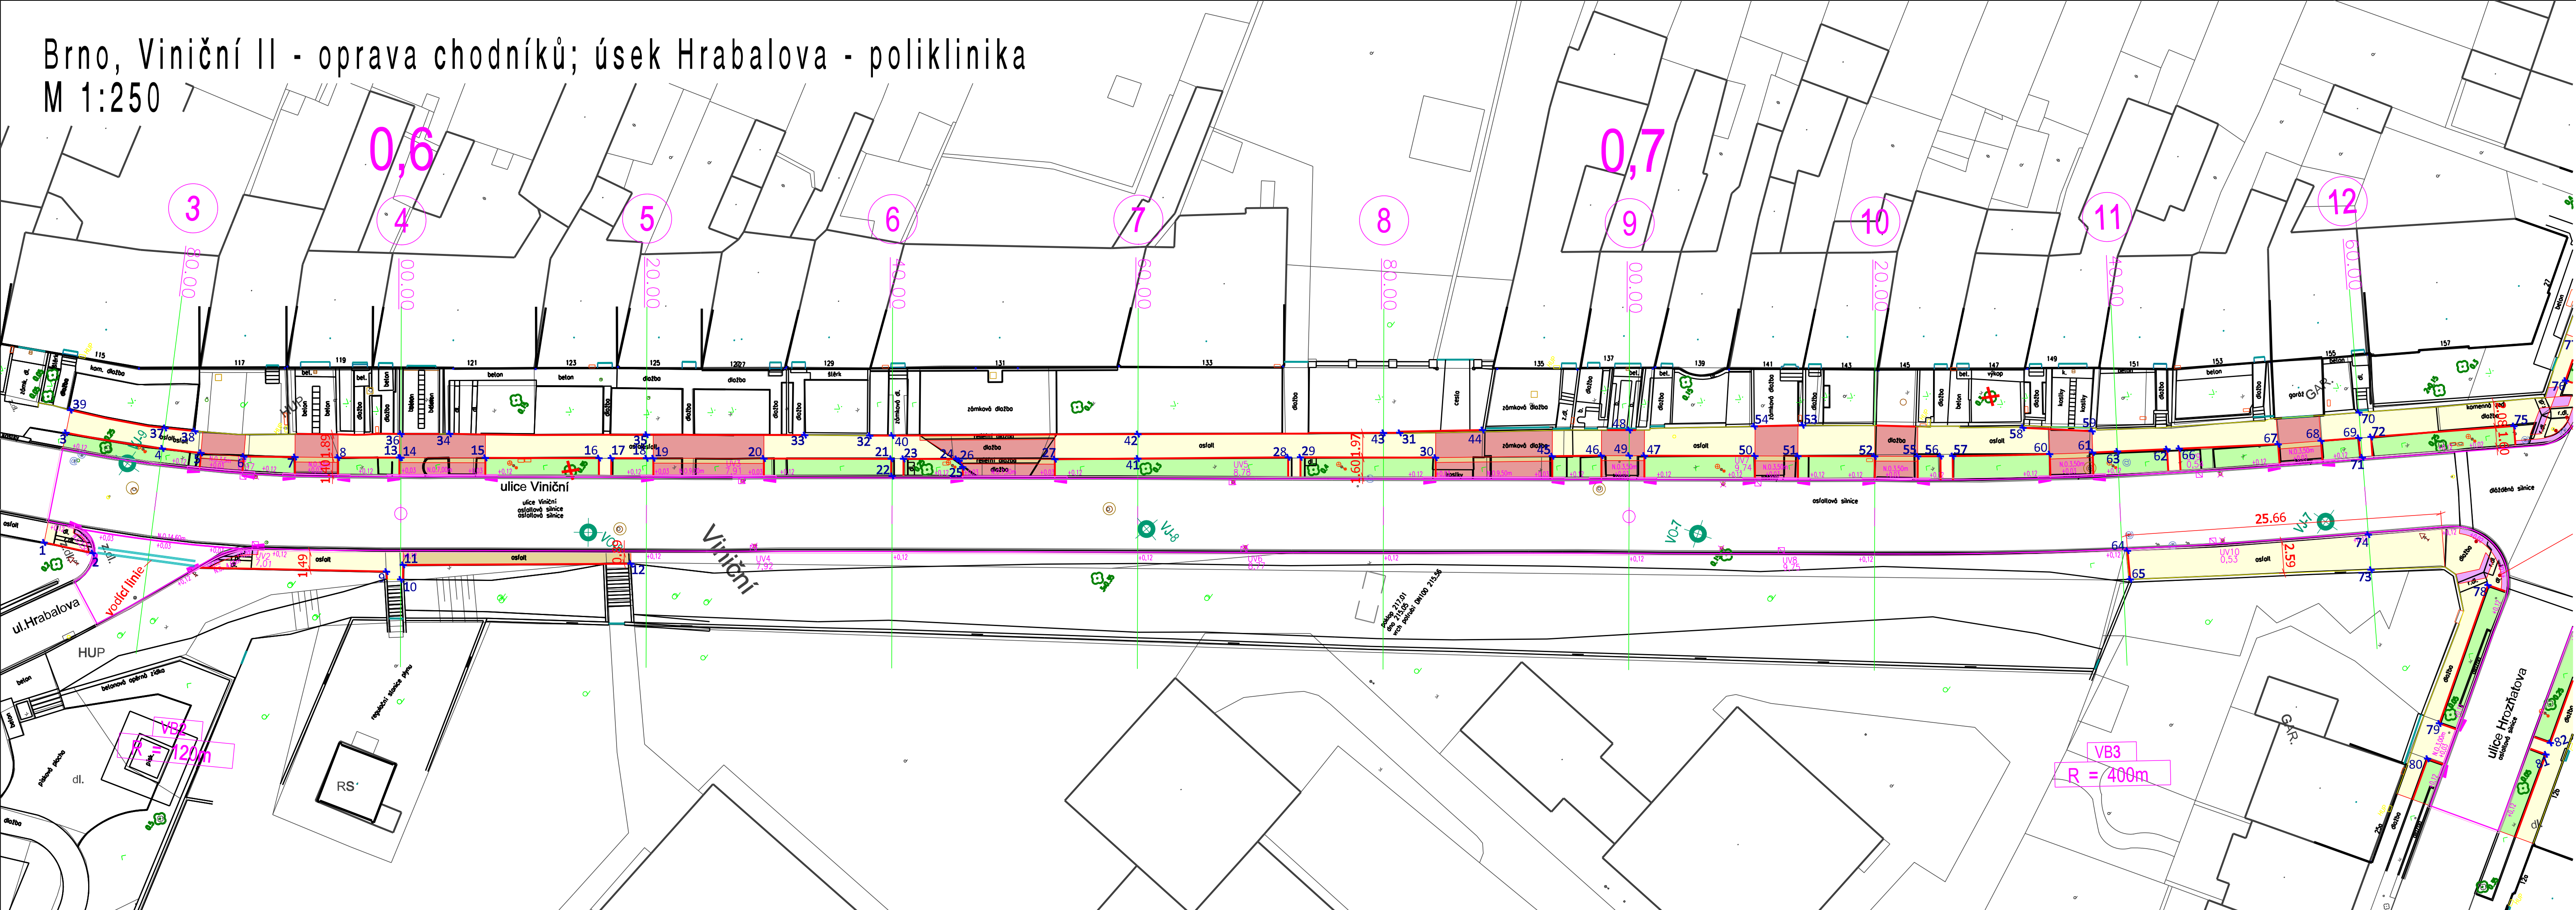

 











Brno, Viniční II - oprava chodníků; úsek Hrabalova - poliklinika
M 1:250



- ## LEGENDA STAVEBNÍCH ÚPRAV:
- | | |
|---|---|
|  | CHODNÍK (dl. 20x20x6cm šedá hladká) |
|  | ZELEŇ (ohumuscování a zatravnění) |
|  | VJEZD (dl. 20x10x8cm černá hladká) |
|  | RELIEFŇÍ DLÁŽBA (dl. 20x10x6cm červená vroubkovaná) |
|  | RELIEFŇÍ DLÁŽBA (dl. 20x10x8cm červená vroubkovaná) |
|  | ZPEVNĚNÁ PLOCHA (dl. 20x20x6 cm šedá hladká) |
|  | CHODNÍKOVÉ OBRUBNÍKY NOVÉ (ABO 100/25/10) |
|  | STÁVAJÍCÍ STAV |
|  | OBHRUBY (akce: Brno, Vinohr. II - rekonstrukce kanalizace a vodovodu; zpracovatel DUIS s.r.o. / ARGEMA) |
-  VYTÝČOVACÍ BODY

Pozn.: Šírkové řešení ulice včetně polohy silničních obrub je převzato z PD: Brno, Viniční II - rekonstrukce kanalizace a vodovodu; zpracovatel DUIS s.r.o., respektive SO 05 - Komunikace, zpracovatel ARGEMA spol. s r.o.)

VEDOUČÍ ÚDI	VEDOUČÍ PROJEKTU	VYPRACOVAL	KONTROLOVAL	 Brněnské komunikace	
ING. J. HAVLÍČEK	ING. P. KNESL	ING. P. TRŽIL	ING. P. TRŽIL		
INVESTOR: STATUTÁRNÍ MĚSTO BRNO				DATUM	ÚNOR 2019
NÁZEV AKCE: BRNO, VINIČNÍ II - OPRAVA CHODNÍKŮ				FORMÁT	A4
ÚSEK HRABALOVA - POLIKLINIKA				STUPEŇ	DS + POPS
SO C 101 CHODNÍKY				MĚŘÍTKO	1:250
				Č. ARCHIVNÍ	788
NÁZEV VÝKRESU: VYTYČOVACÍ VÝKRES 1/3				ČÍSLO PARÉ	ČÍSLO VÝKRESU
					05-1