


GEODETICKÝ KOORDINAČNÍ VÝKRES M1:200

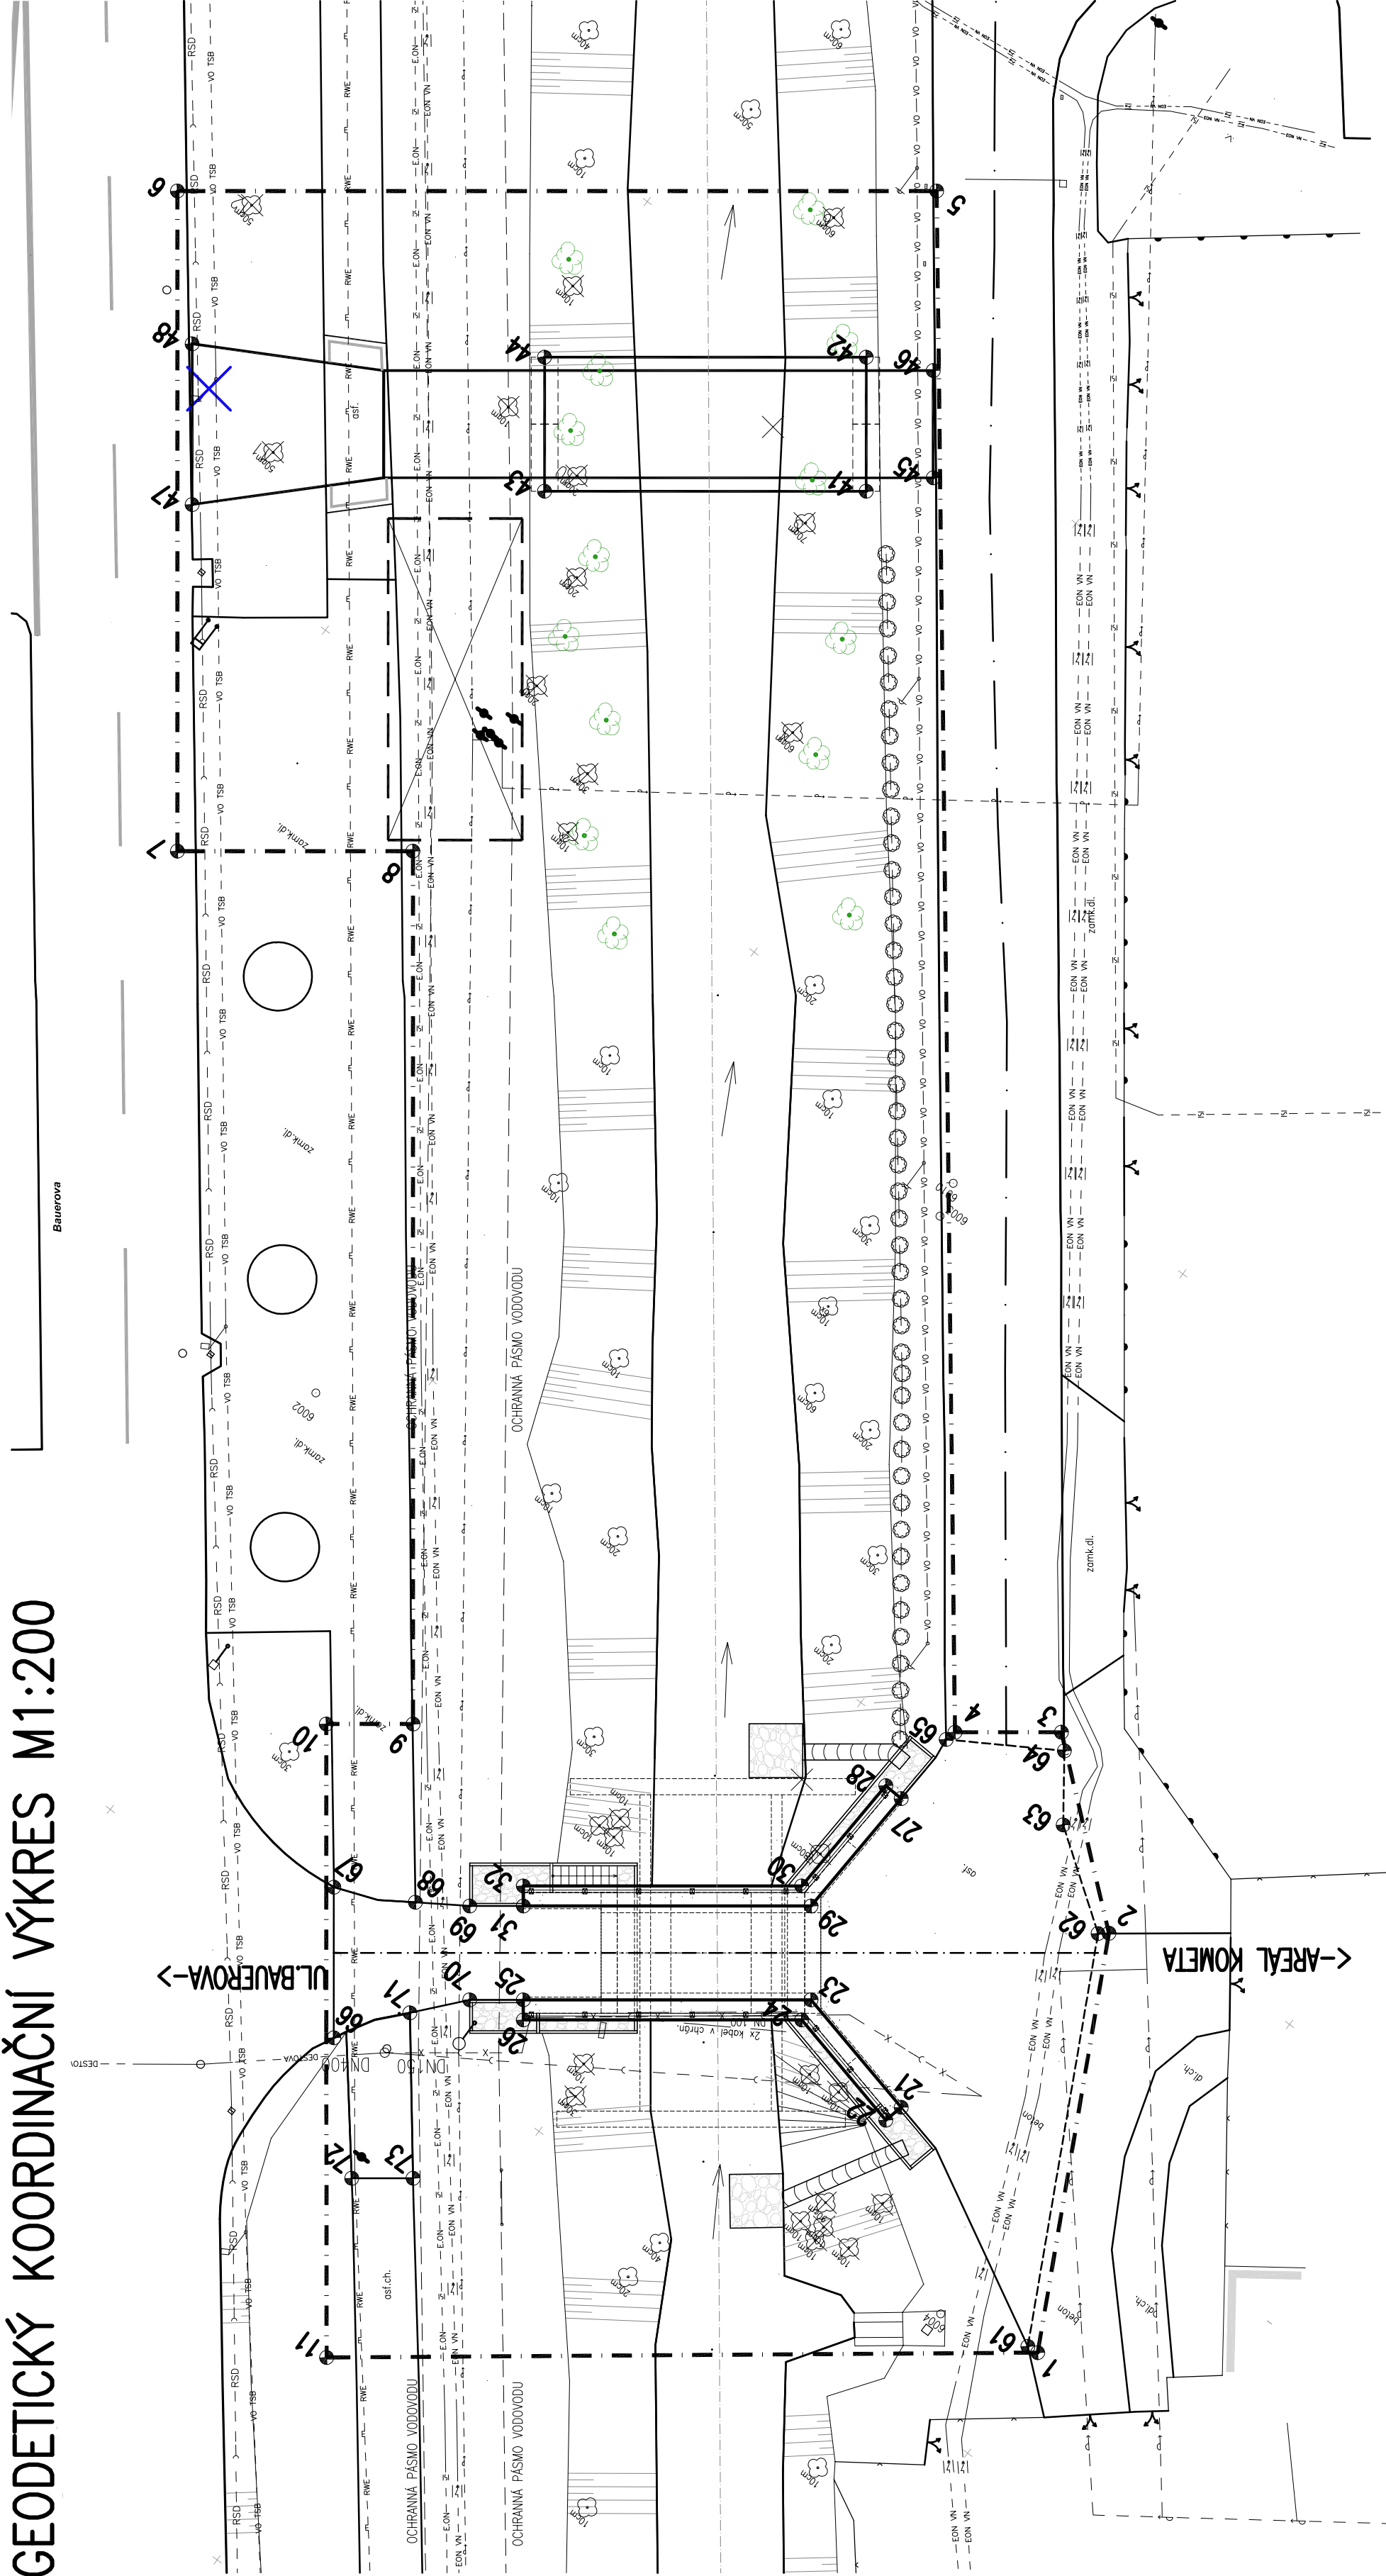

BODY VYTÝČENÍ
OBVOD STAVENIŠTĚ

BOD	Y	X
1	600739.837	1161524.566
2	600732.567	1161538.677
3	600726.645	1161543.608
4	600723.471	1161541.125
5	600688.398	1161586.794
6	600665.747	1161569.786
7	600680.535	1161550.092
8	600687.561	1161555.367
9	600707.116	1161529.325
10	600704.529	1161527.388
11	600718.732	1161508.493

PROVIZORNÍ MOST, KOMUNIKACE

BOD	Y	X
41	600693.021	1161576.260
42	600690.019	1161580.259
43	600683.425	1161569.055
44	600680.423	1161573.053
45	600694.720	1161578.161
46	600692.318	1161581.360
47	600673.211	1161550.760
48	600669.608	1161565.558

ROZSAH ÚPRAVY OBSLUŽNÉ KOMUNIKACE

BOD	Y	X
61	600739.404	1161524.532
62	600732.248	1161538.423
63	600728.775	1161540.882
64	600727.150	1161543.120
65	600723.371	1161540.810
66	600711.786	1161518.194
67	600708.472	1161522.687
68	600711.184	1161524.063
69	600712.888	1161525.168
70	600714.990	1161522.369
71	600713.495	1161520.640
72	600715.467	1161514.402
73	600717.297	1161515.716

ŘÍMSA MOSTU

BOD	Y	X
61	600739.404	1161524.532
62	600732.248	1161538.423
63	600728.775	1161540.882
64	600727.150	1161543.120
65	600723.371	1161540.810
66	600711.184	1161524.063
67	600713.495	1161520.640
68	600712.888	1161525.168
69	600714.990	1161522.369

DSP+PDPS

Souřadný systém : JTSK
Výškový systém : BpV

Hlavní projektant:	Ing. Jaromír RUŠAR		
Zodpovědný projektant:	Ing. Jaromír RUŠAR		
Vypracoval:	Ing. Jaroslav BABÁČEK		
Kontroloval:	Ing. Jaromír RUŠAR		
Kraj:	Jihomoravský	Datum:	07 / 2019
Zadavatel:	Břeňské komunikace, a.s., Renesátní třída 787/1a, 639 00 Brno	Formát:	A4/A4
Název akce:	MOST EV.Č. BM-665 PŘES NÁHON U AREÁLU KOMETY	Měřítko:	1:200
Název objektu:	B - Souhrnné řešení stavby	Účel:	DSP+PDPS
Název výkresu:	Čís. výkresu:	Čís. zakáz.:	14 - 2018
		Archivní čís.:	9 - 2018
		Čís. soupravy:	B3

GEODETICKÝ KOORDINAČNÍ VÝKRES