


DOPRACOVÁNÍ KŘÍŽOVATKY U UNIHOBBY  
SITUACE ZÁBORU POZEMKŮ  
M 1:1000

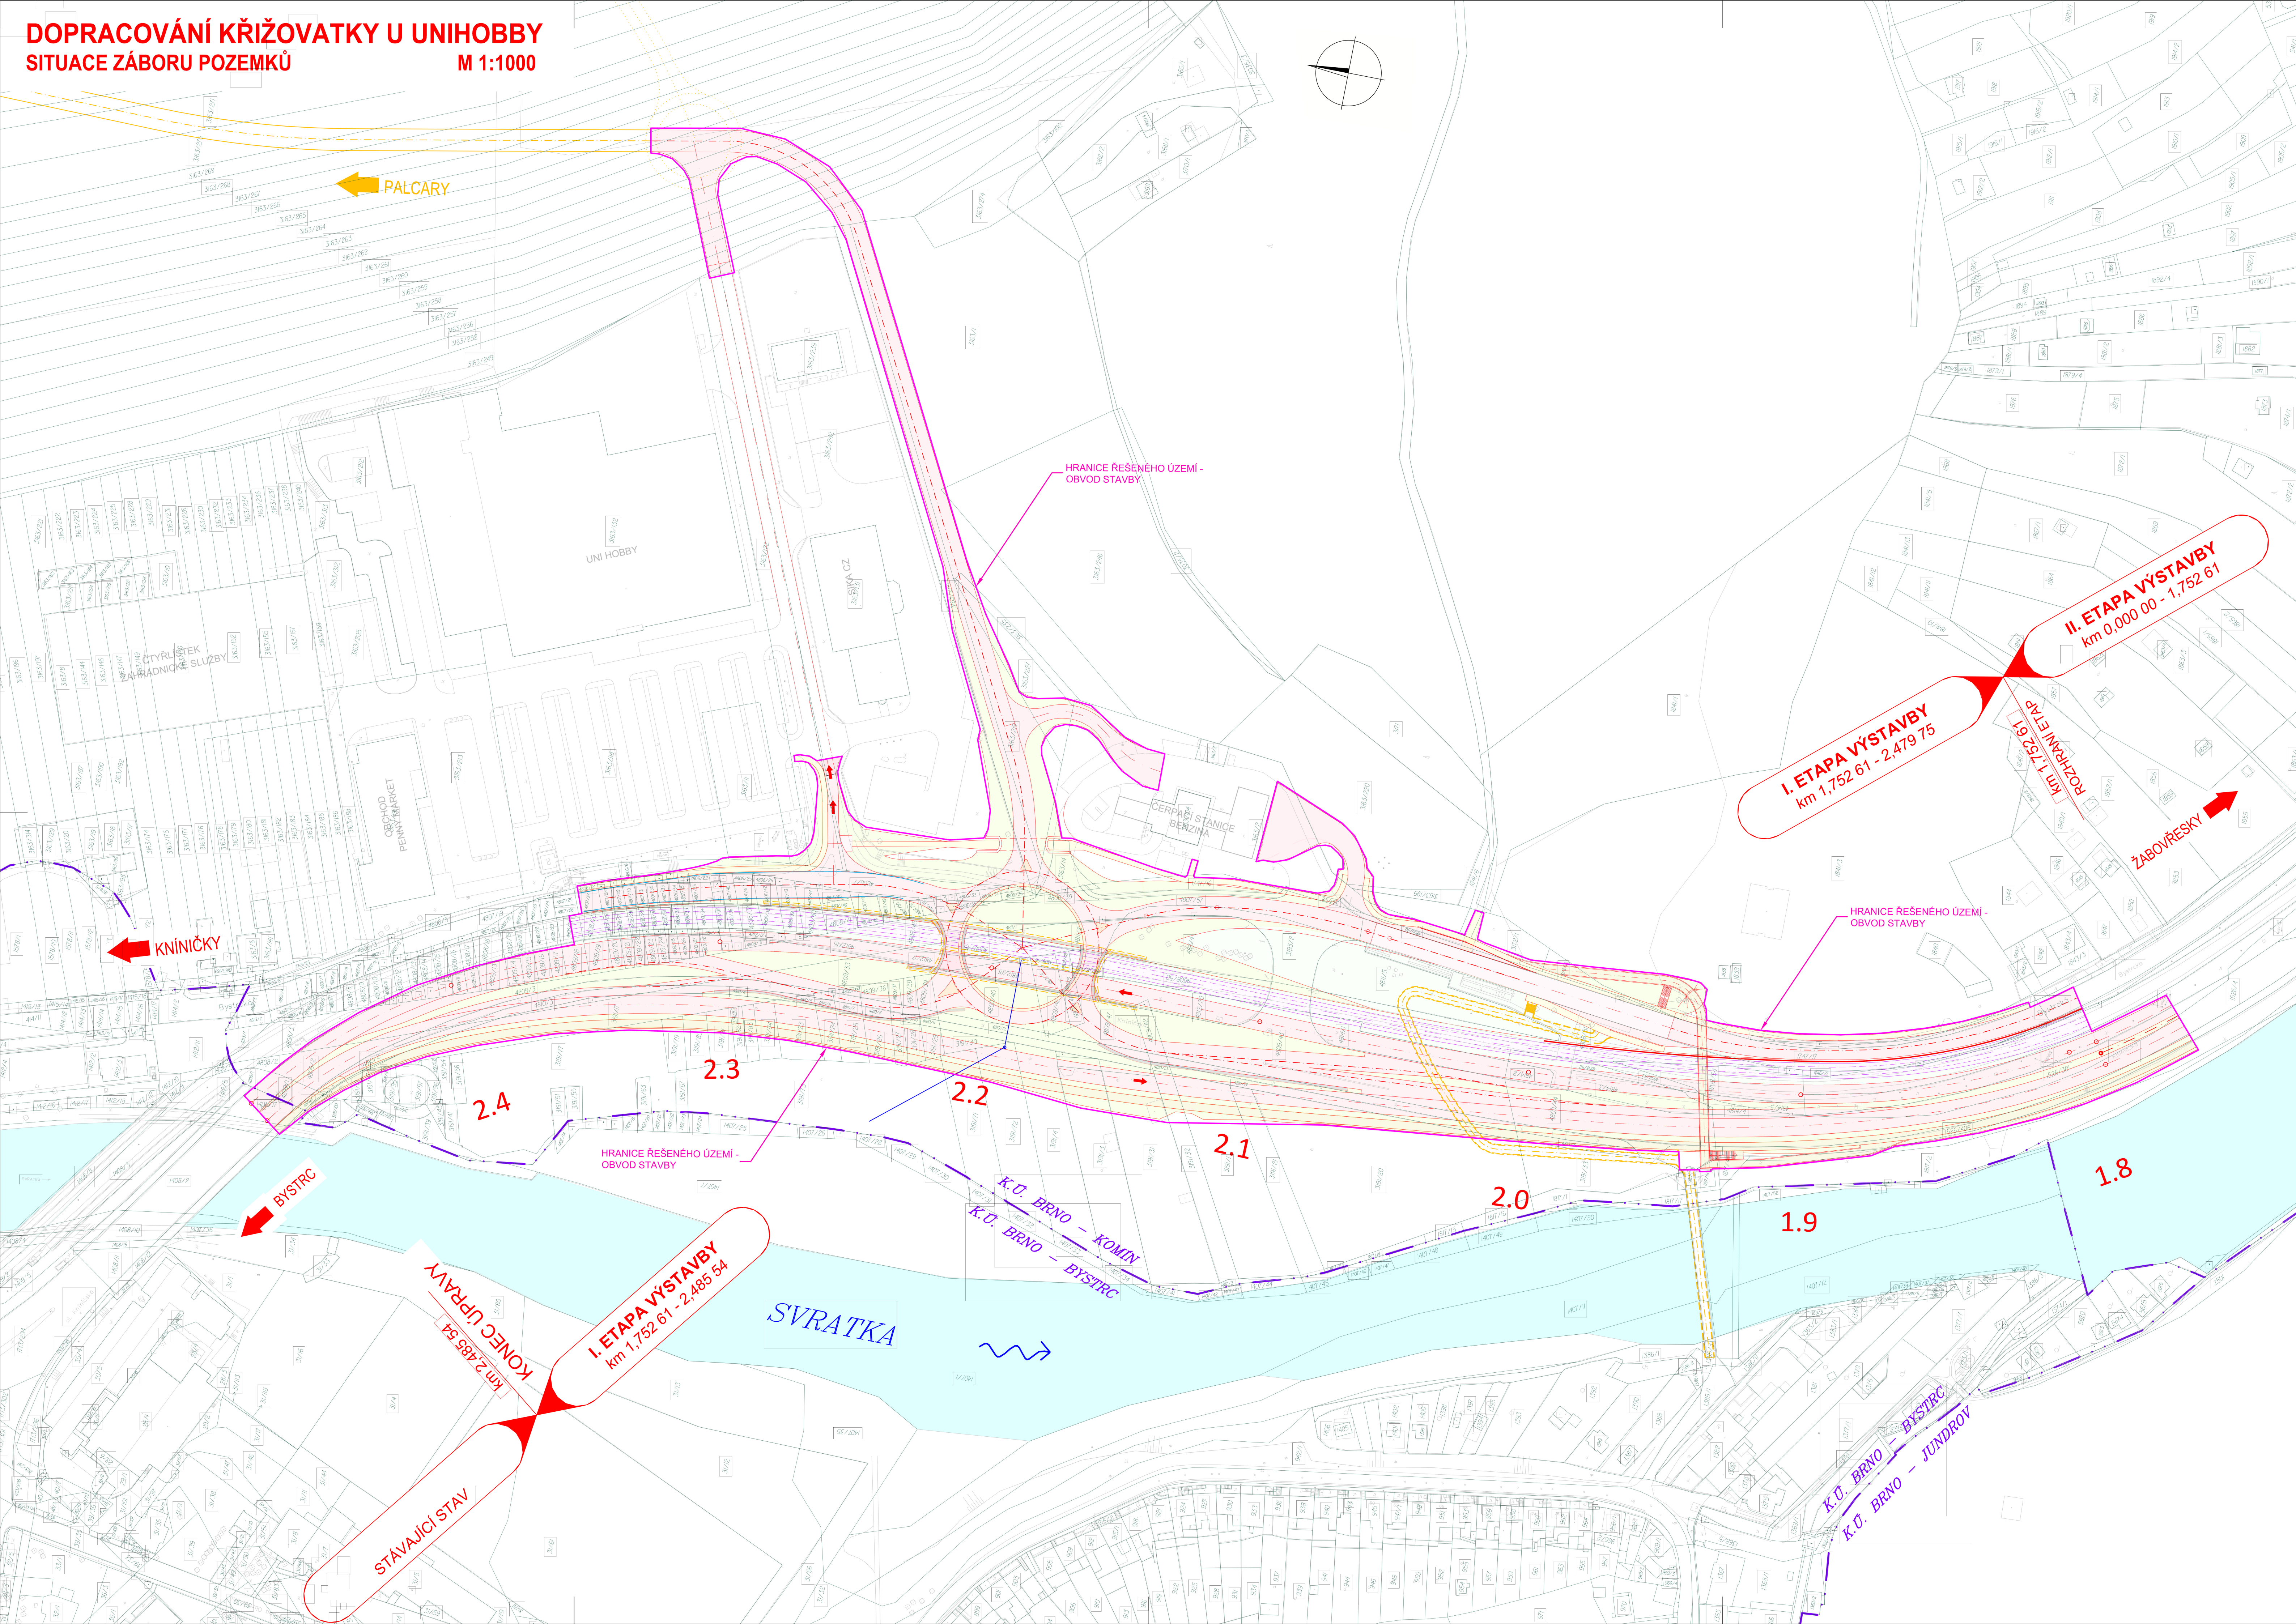

LEGENDA:

PLOCHY NÁVRHU:

- ASFALTOVÝ POVRCH
- TRAMVAJOVÉ TĚLESO
- NÁSYP
- CHODNÍK
- STEZKA PRO CHODCE A CYKLISTY
- ZELEŇ

SITUACE:

- NÁVRH
- OSA KOLEJE TRAMVAJE
- HRANICE PARCELY KN
- HRANICE KATASTRÁLNÍHO ÚZEMÍ
- HRANICE ŘEŠENÉHO ÚZEMÍ – OBVOD STAVBY

STATUTÁRNÍ MĚSTO BRNO  
Domínkářské náb. 196/1, 602 00 Brno

Dopracování křižovatky u UNIHOBBY  
Smlouva č.: 5417054001

ING. PETR SABADÁŠ  
Domínkářské náb. 196/1, 602 00 Brno

HBH projekt

projektová kancelář  
pro dopravní a inženýrské služby  
Kadlčíkova 5, 602 00 BRNO

Č. ZAKÁZKY: 2018/0726

VEDOUcí PROJEKTANT:	ING. PETR SABADÁŠ	<div><div>HBH projekt</div><div>projektová kancelář pro dopravní a inženýrské služby Kadlčíkova 5, 602 00 BRNO</div><div>Č. ZAKÁZKY: 2018/0726</div></div>
ZODPOVĚDNÝ PROJEKTANT:	ING. DRAHOVÍR SKALNÍK	
VYPRACOVAL:	BC. DANIEL DUDA	
KRESLIL:	ING. HORNOCH	
KONTROLOVAL:	ING. HORNOCH	
KRAJ:	JIHOVMORAVSKÝ	MĚSTO: BRNO
NÁZEV ČÁSTI:	B VÝKRESOVÁ DOKUMENTACE	
NÁZEV PŘÍLOHY:	SITUACE ZÁBORU POZEMKŮ	

DATUM:	PROSINEC 2018
FORMÁT:	10 A4
MĚŘÍTKO:	1 : 1000
ČEL:	TP
ČÍS. ZAKÁZKY:	2017/0726
ARCHIVNÍ ČÍS.	
ČÍS. SOUPRAVY:	ČÍS. VÝKRESU:
	03.2